

TOKEH

Ersatzneubau Semminarstrasse

Projektstand 05.07.2021

Grundrisse / Schnitte 1:200





Ersatzneubau Tokoh | Baugenossenschaft Venelsgärtli
Seminarstrasse 97-103, Rötzelstrasse 94, 8057 Zürich



Grundriss
Niveau 7 (Dachzentrale Rötzelstrasse)

Bauprojekt
1:200

Plannummer 32.G.N7.200.0300 | Grösse 84/59.4cm | Gez. MK, TK, SB, MM, AT | Datum 05.07.21
Baumann Roserens Architekten ETH SIA BSA | Limmatstrasse 285, 8005 Zürich | Tel. 044 277 70 20 | Mail: info@roa.ch




Erstzuebau Tokoh | Baugenossenschaft Venelsgaertli
Seminarstrasse 97-103, Rötzelstrasse 94, 8057 Zürich



Grundriss
Niveau 6 (Dachterrassen Seminarstrasse)

Bauprojekt
1:200

Plannummer 32.G.N6.200.0300 | Grösse 84/59.4cm | Gez. MK, TK, SB, MM, AT | Datum 05.07.21
Baumann Roserens Architekten ETH SIA BSA | Limmatstrasse 285, 8005 Zürich | Tel. 044 277 70 20 | Mail: info@roa.ch

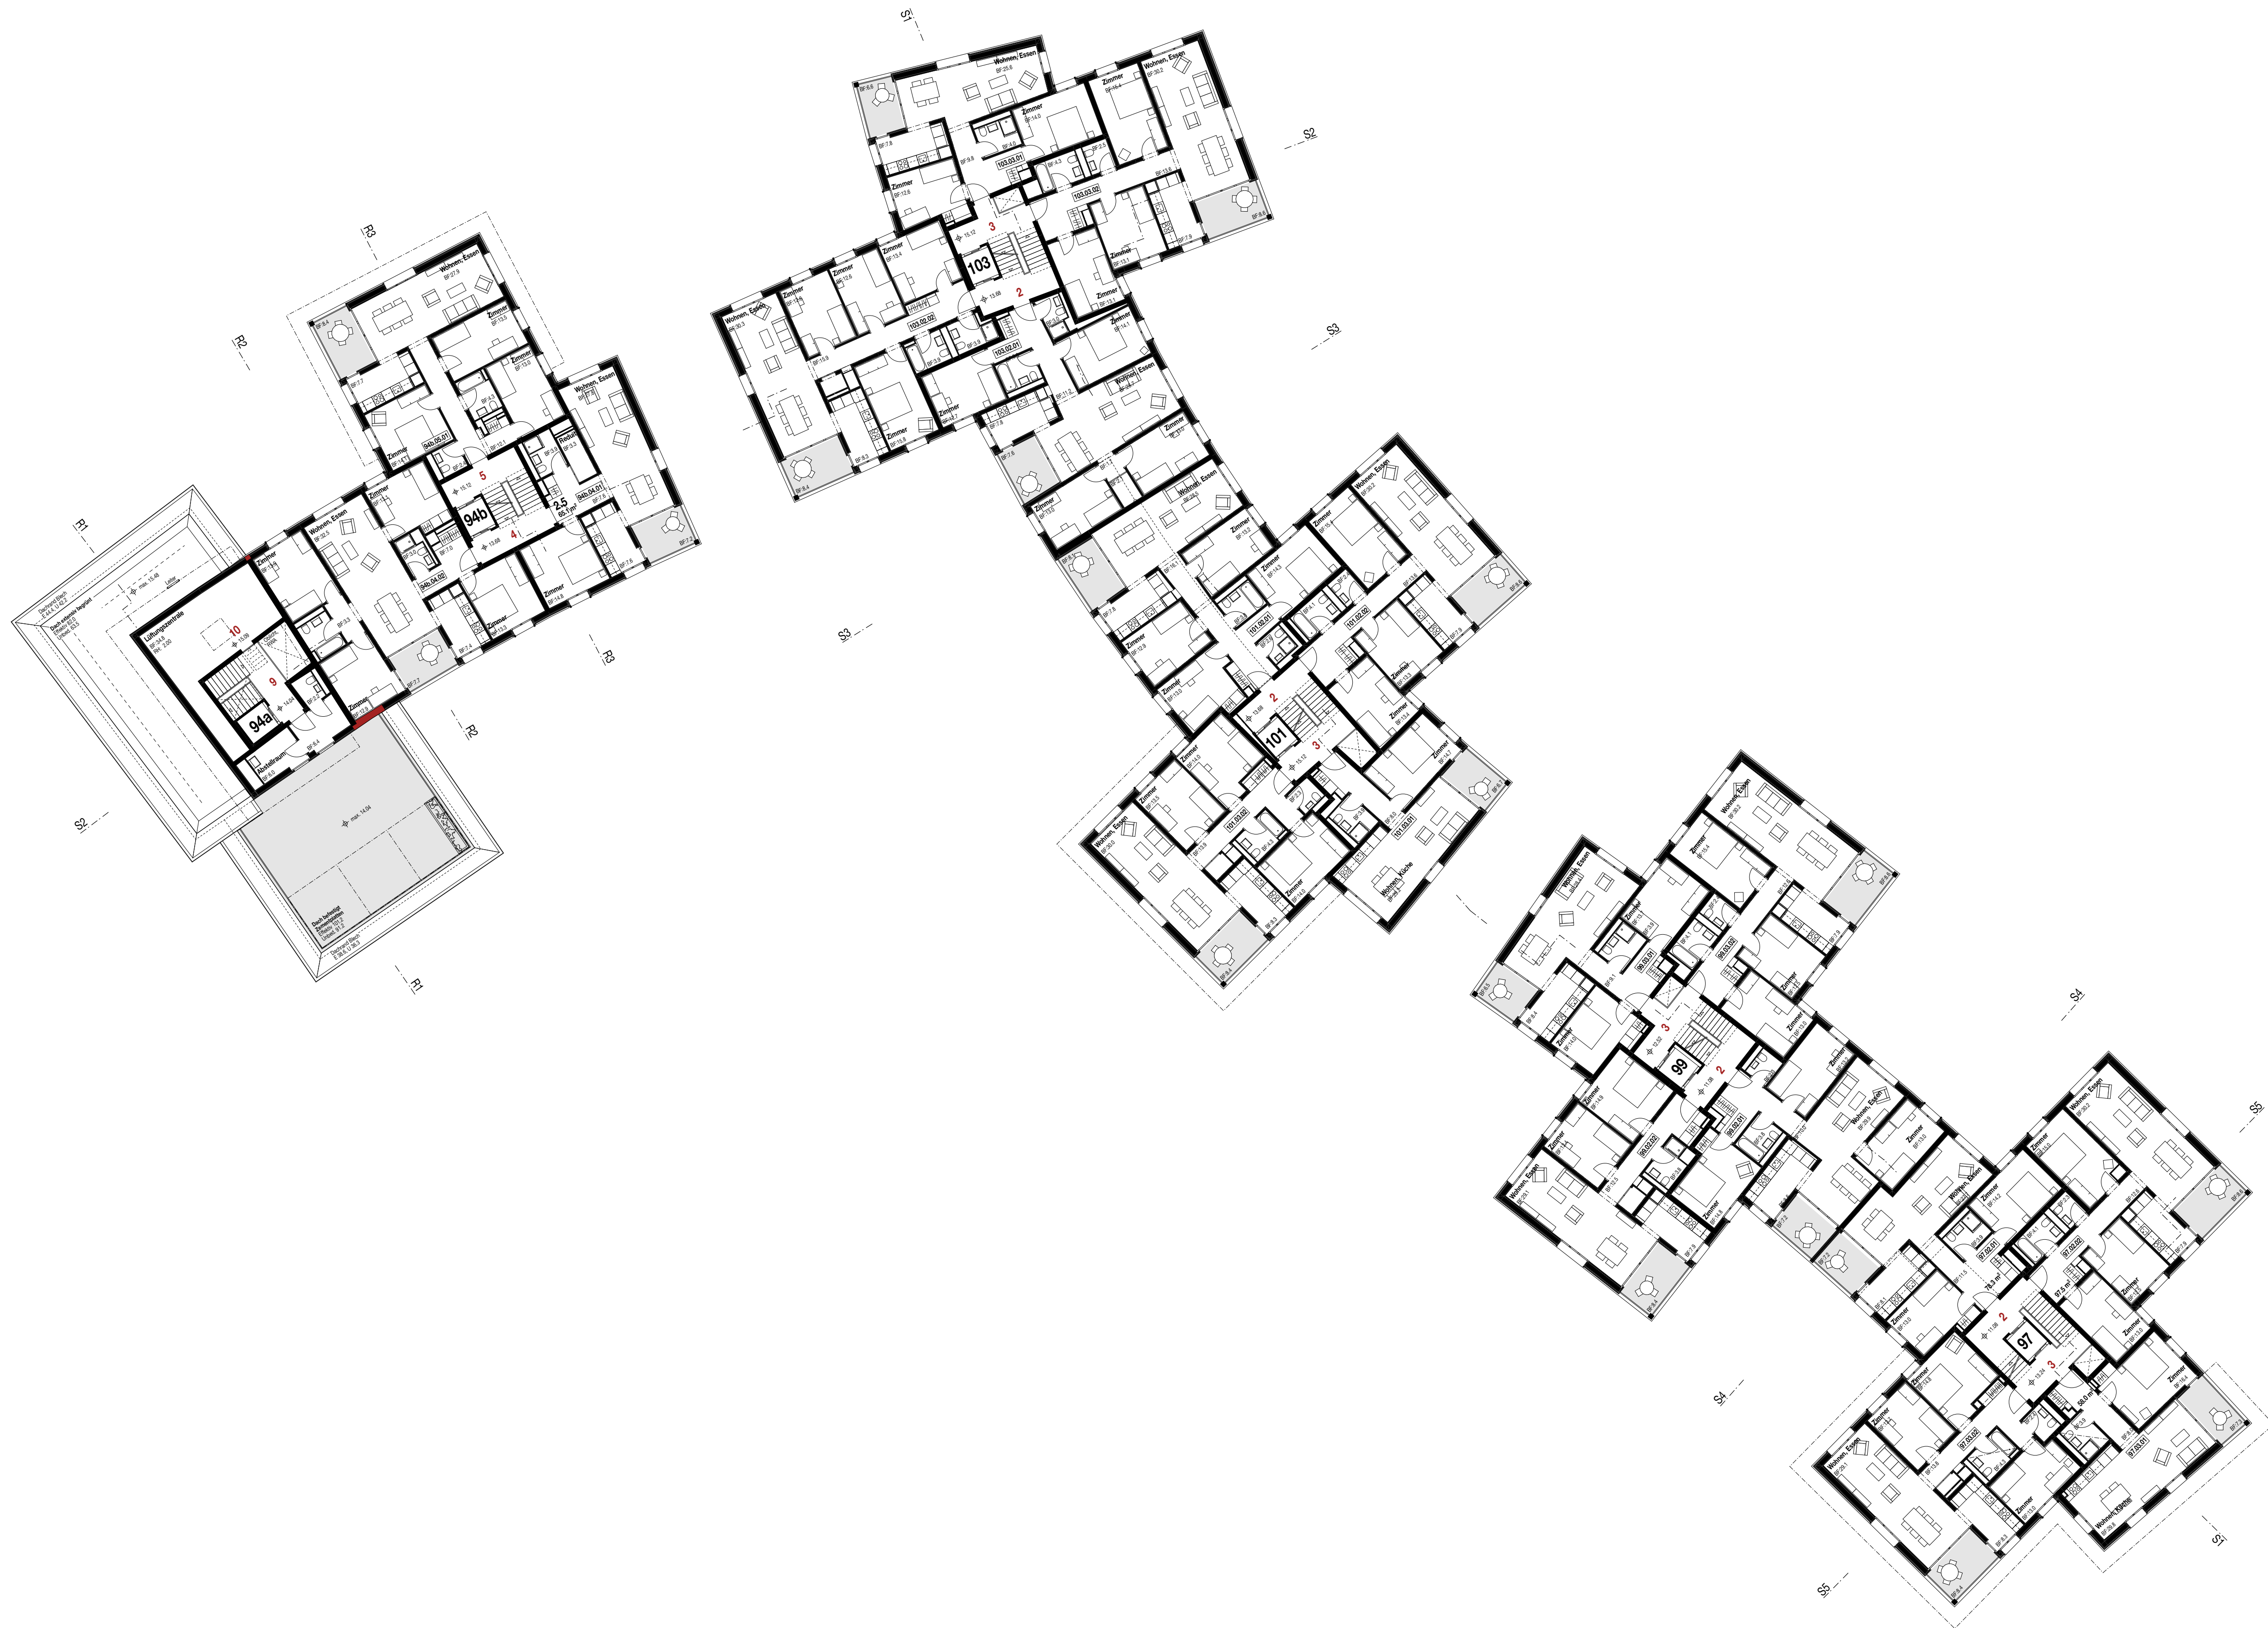


Ersatzneubau Tokoh | Baugenossenschaft Vrenelsgärtli
Seminarstrasse 97-103, Rötelstrasse 94, 8057 Zürich



Grundriss
Niveau 5 (Dachterrasse Rötelstrasse)

Bauprojekt
1:200

Plannummer 32.G.N5.200.0300 | Grösse 84/59.4cm | Gez. MK, TK, SB, MM, AT | Datum 05.07.21
Baumann Roserens Architekten ETH SIA BSA | Limmatstrasse 285, 8005 Zürich | Tel. 044 277 70 20 | Mail: info@rosarch.ch

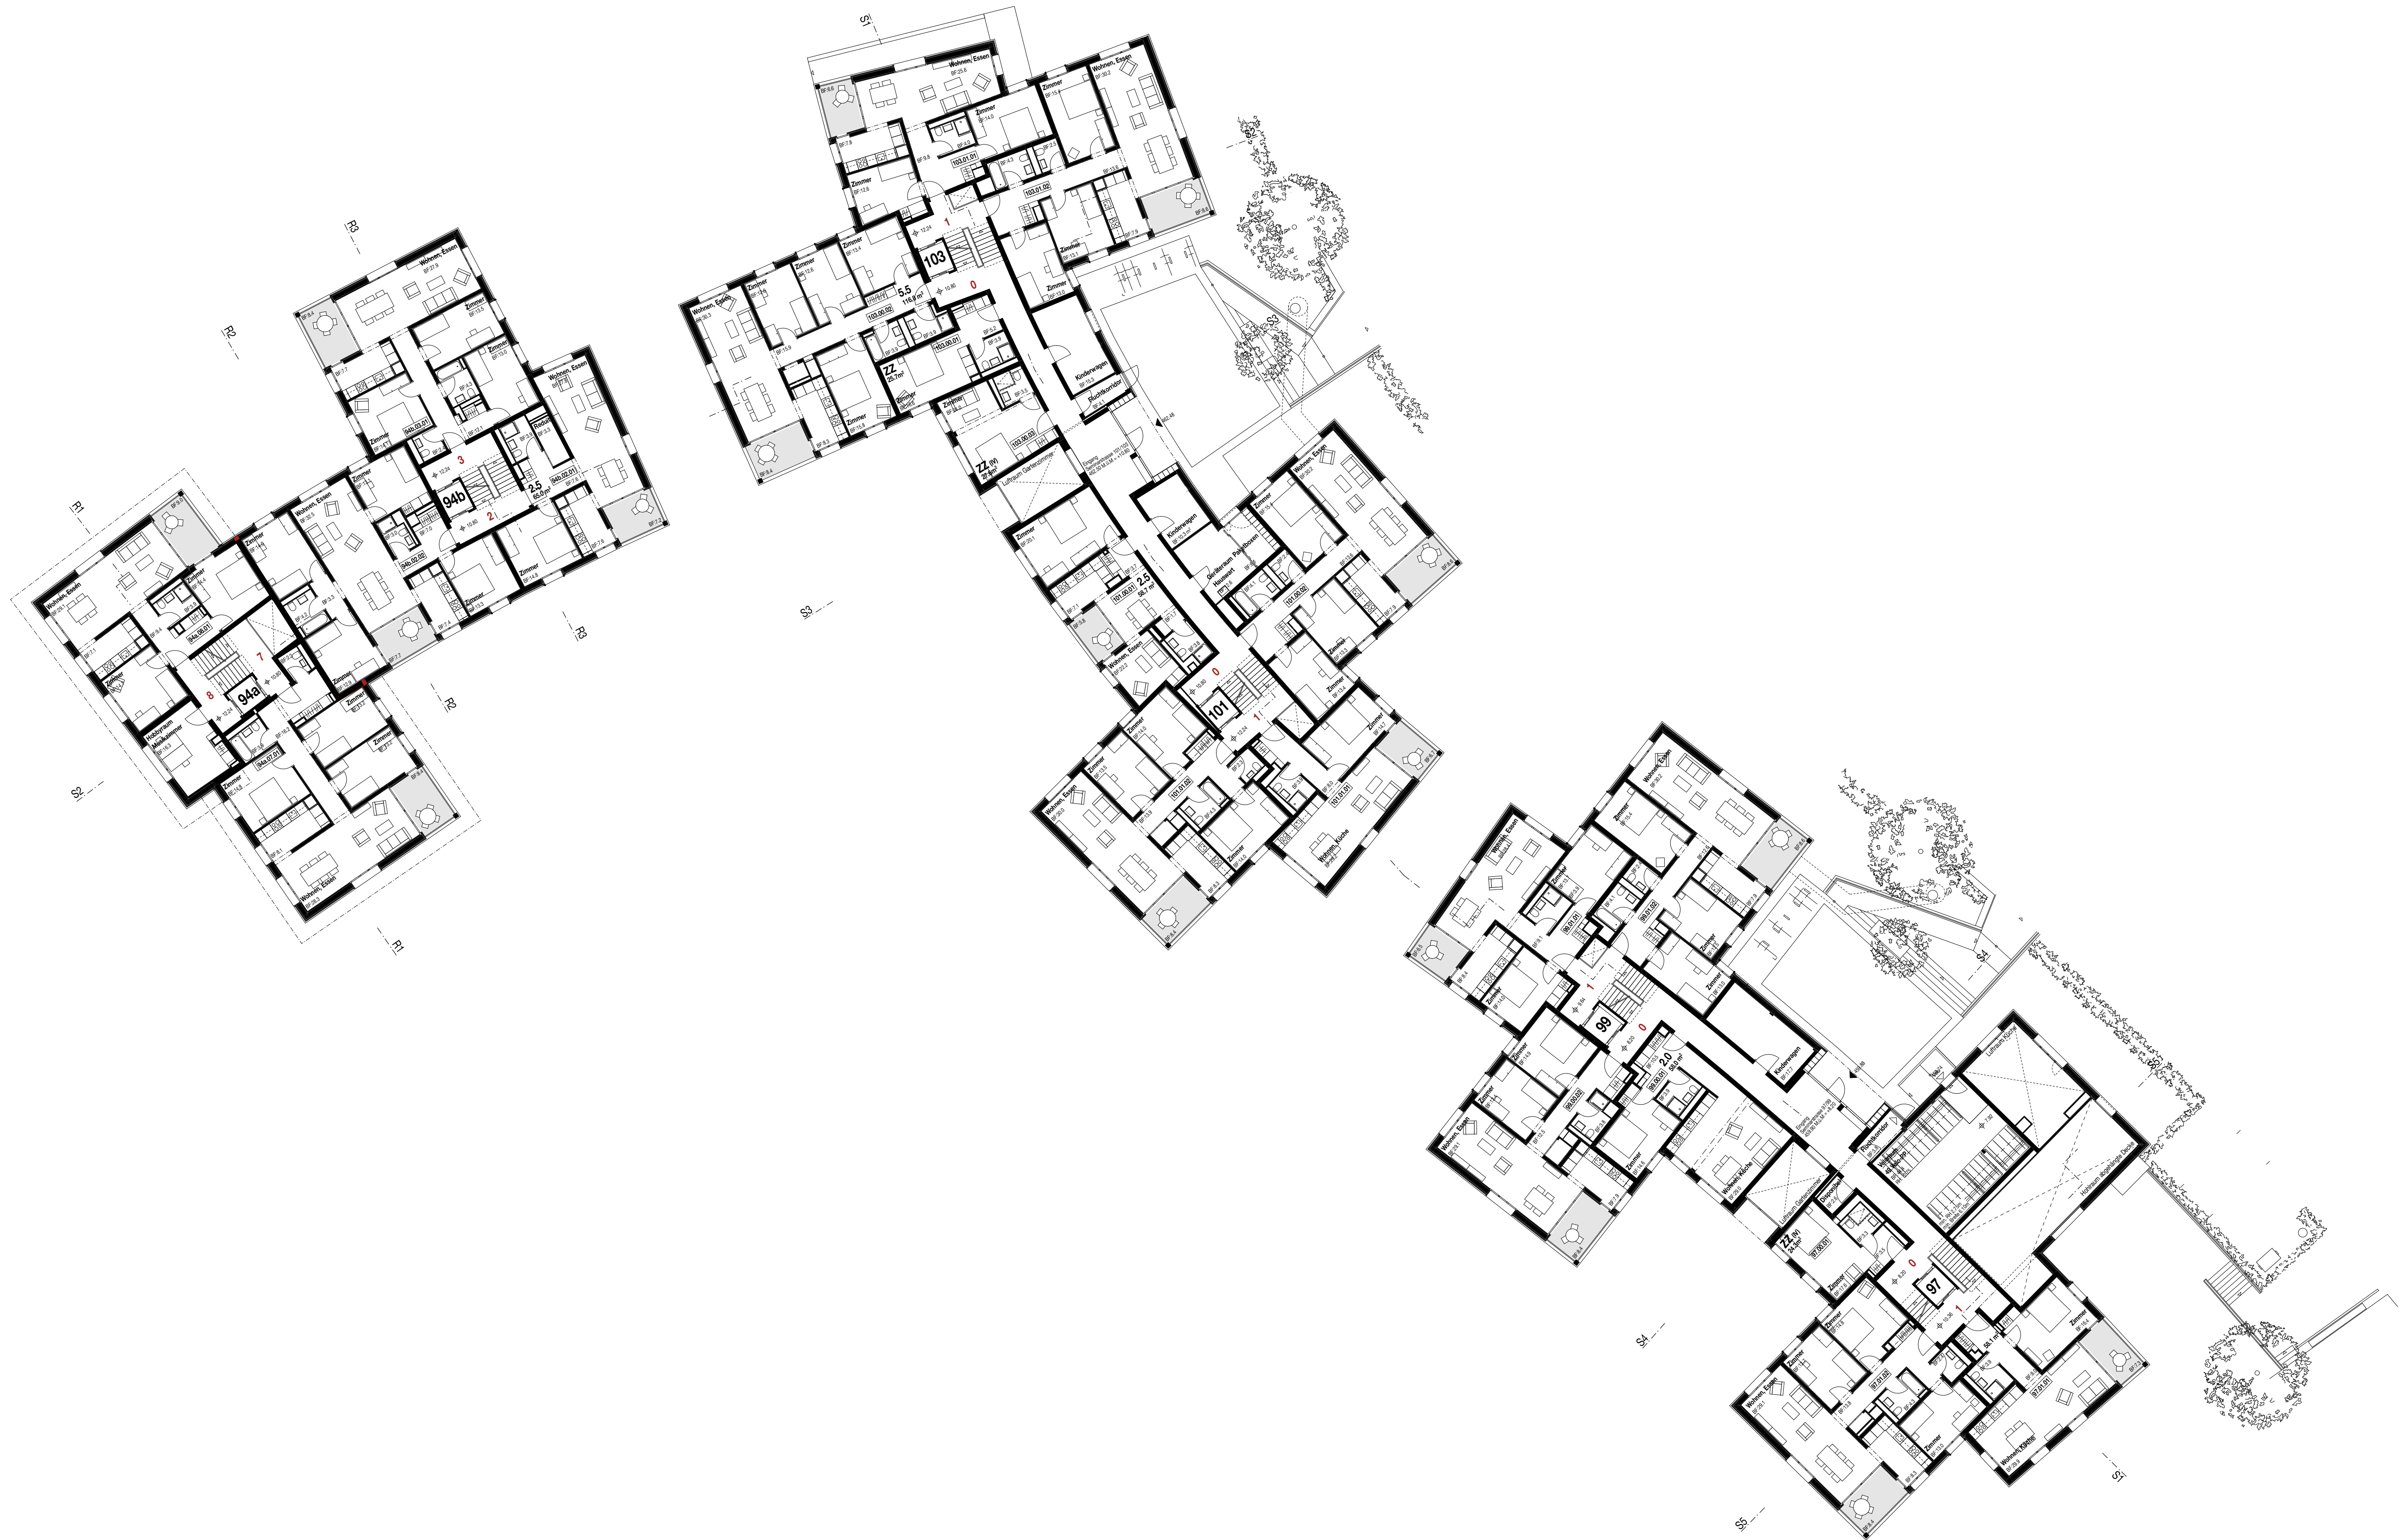

Ersatzneubau Tokoh | Baugenossenschaft Vrenelsgärtli
Seminarstrasse 97-103, Rötelistrasse 94, 8057 Zürich



Grundriss
Niveau 4 (Eingang Seminarstrasse)

Bauprojekt
1:200

Plannummer 32.G.N4.200.0300 | Grösse 84/59.4cm | Gez. MK, TK, SB, MM, AT | Datum 05.07.21
Baumann Roseners Architekten ETH SIA BSA | Limmatstrasse 285, 8005 Zürich | Tel. 044 277 70 20 | Mail: info@roba.ch




Erstz Neubau Tokoh | Baugenossenschaft Vrenelsgärtli
Seminarstrasse 97-103, Rötzelstrasse 94, 8057 Zürich



Grundriss
Niveau 3 (Gartengeschoss)

Bauprojekt
1:200

Plannummer 32.G.N3.200.0300 | Grösse 84/59.4cm | Gez. MK, TK, SB, MM, AT | Datum 05.07.21
Baumann Roserens Architekten ETH SIA BSA | Limmatstrasse 285, 8005 Zürich | Tel. 044 277 70 20 | Mail: info@rosarch.ch

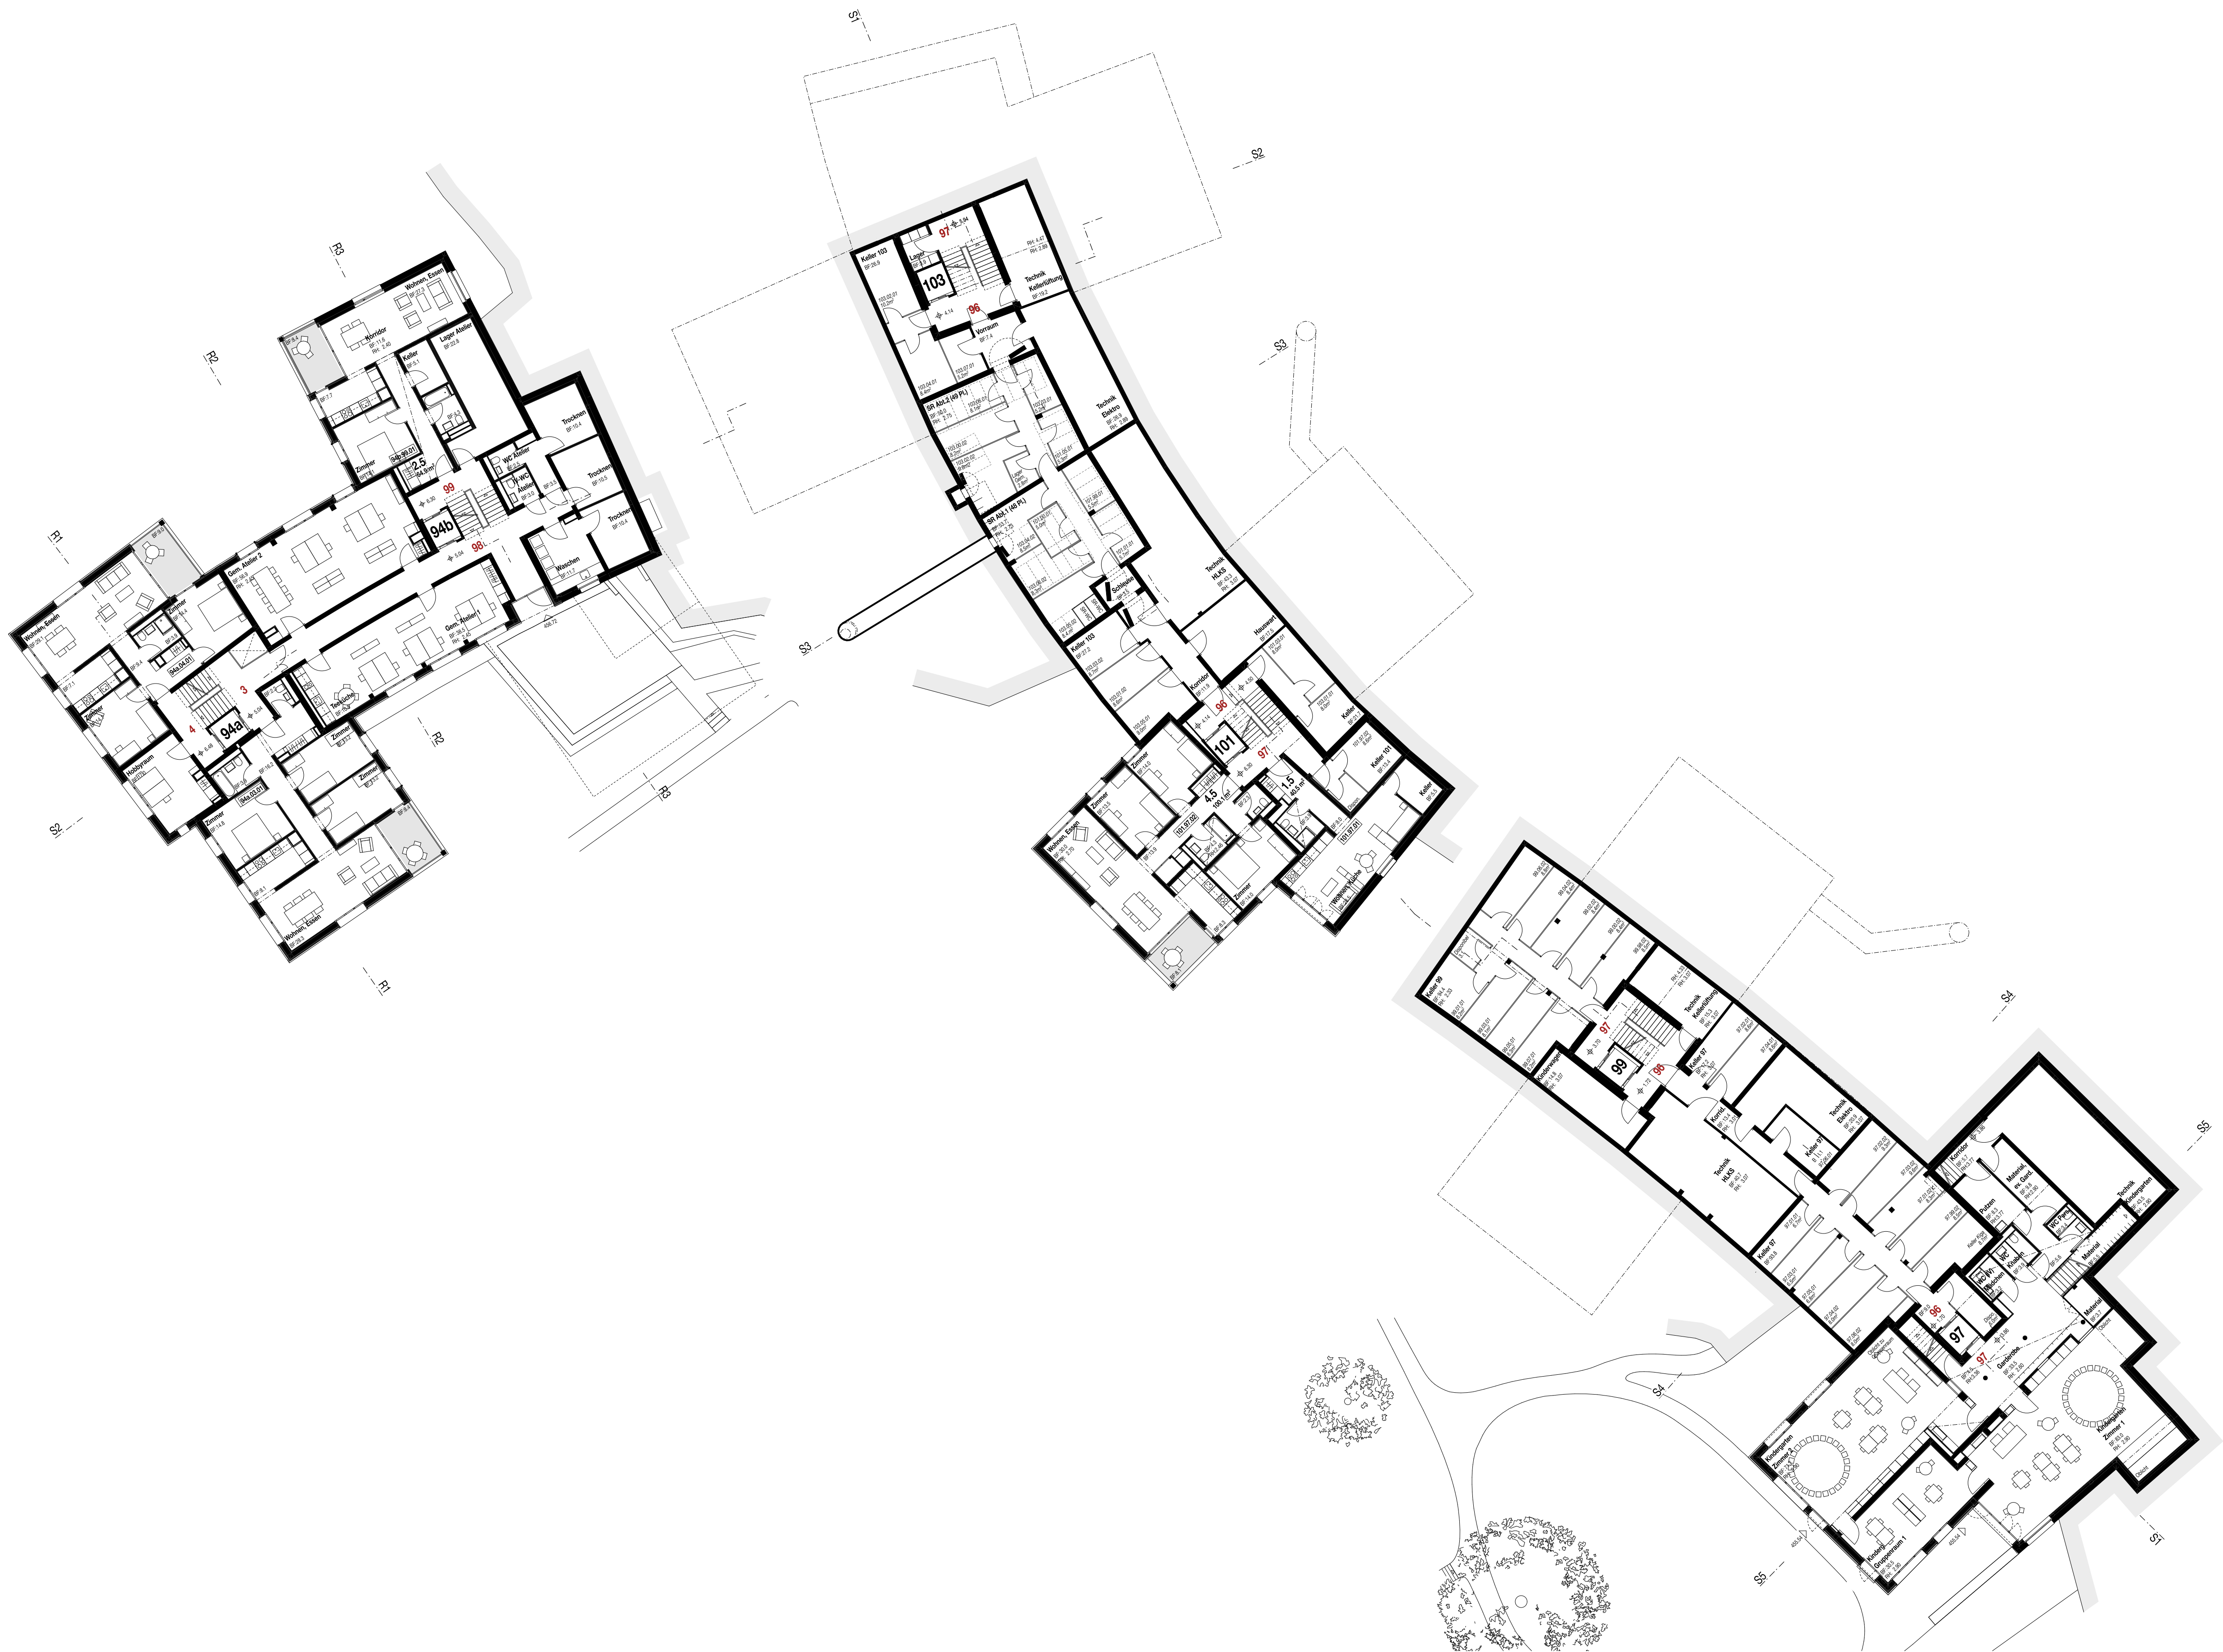

Ersatzneubau Tokoh | Baugenossenschaft Venelsgärtli
Seminarstrasse 97-103, Rötzelstrasse 94, 8057 Zürich




Grundriss
Niveau 2 (Garten Ateliers Rötzelstrasse)


Bauprojekt
1:200

Plannummer 32.G.N2.200.0300 | Grösse 84/59.4cm | Gez. MK, TK, SB, MM, AT | Datum 05.07.21

Baumam Roseners Architekten ETH SIA BSA | Limmatstrasse 285, 8005 Zürich | Tel. 044 277 70 20 | Mail: info@baerach.ch

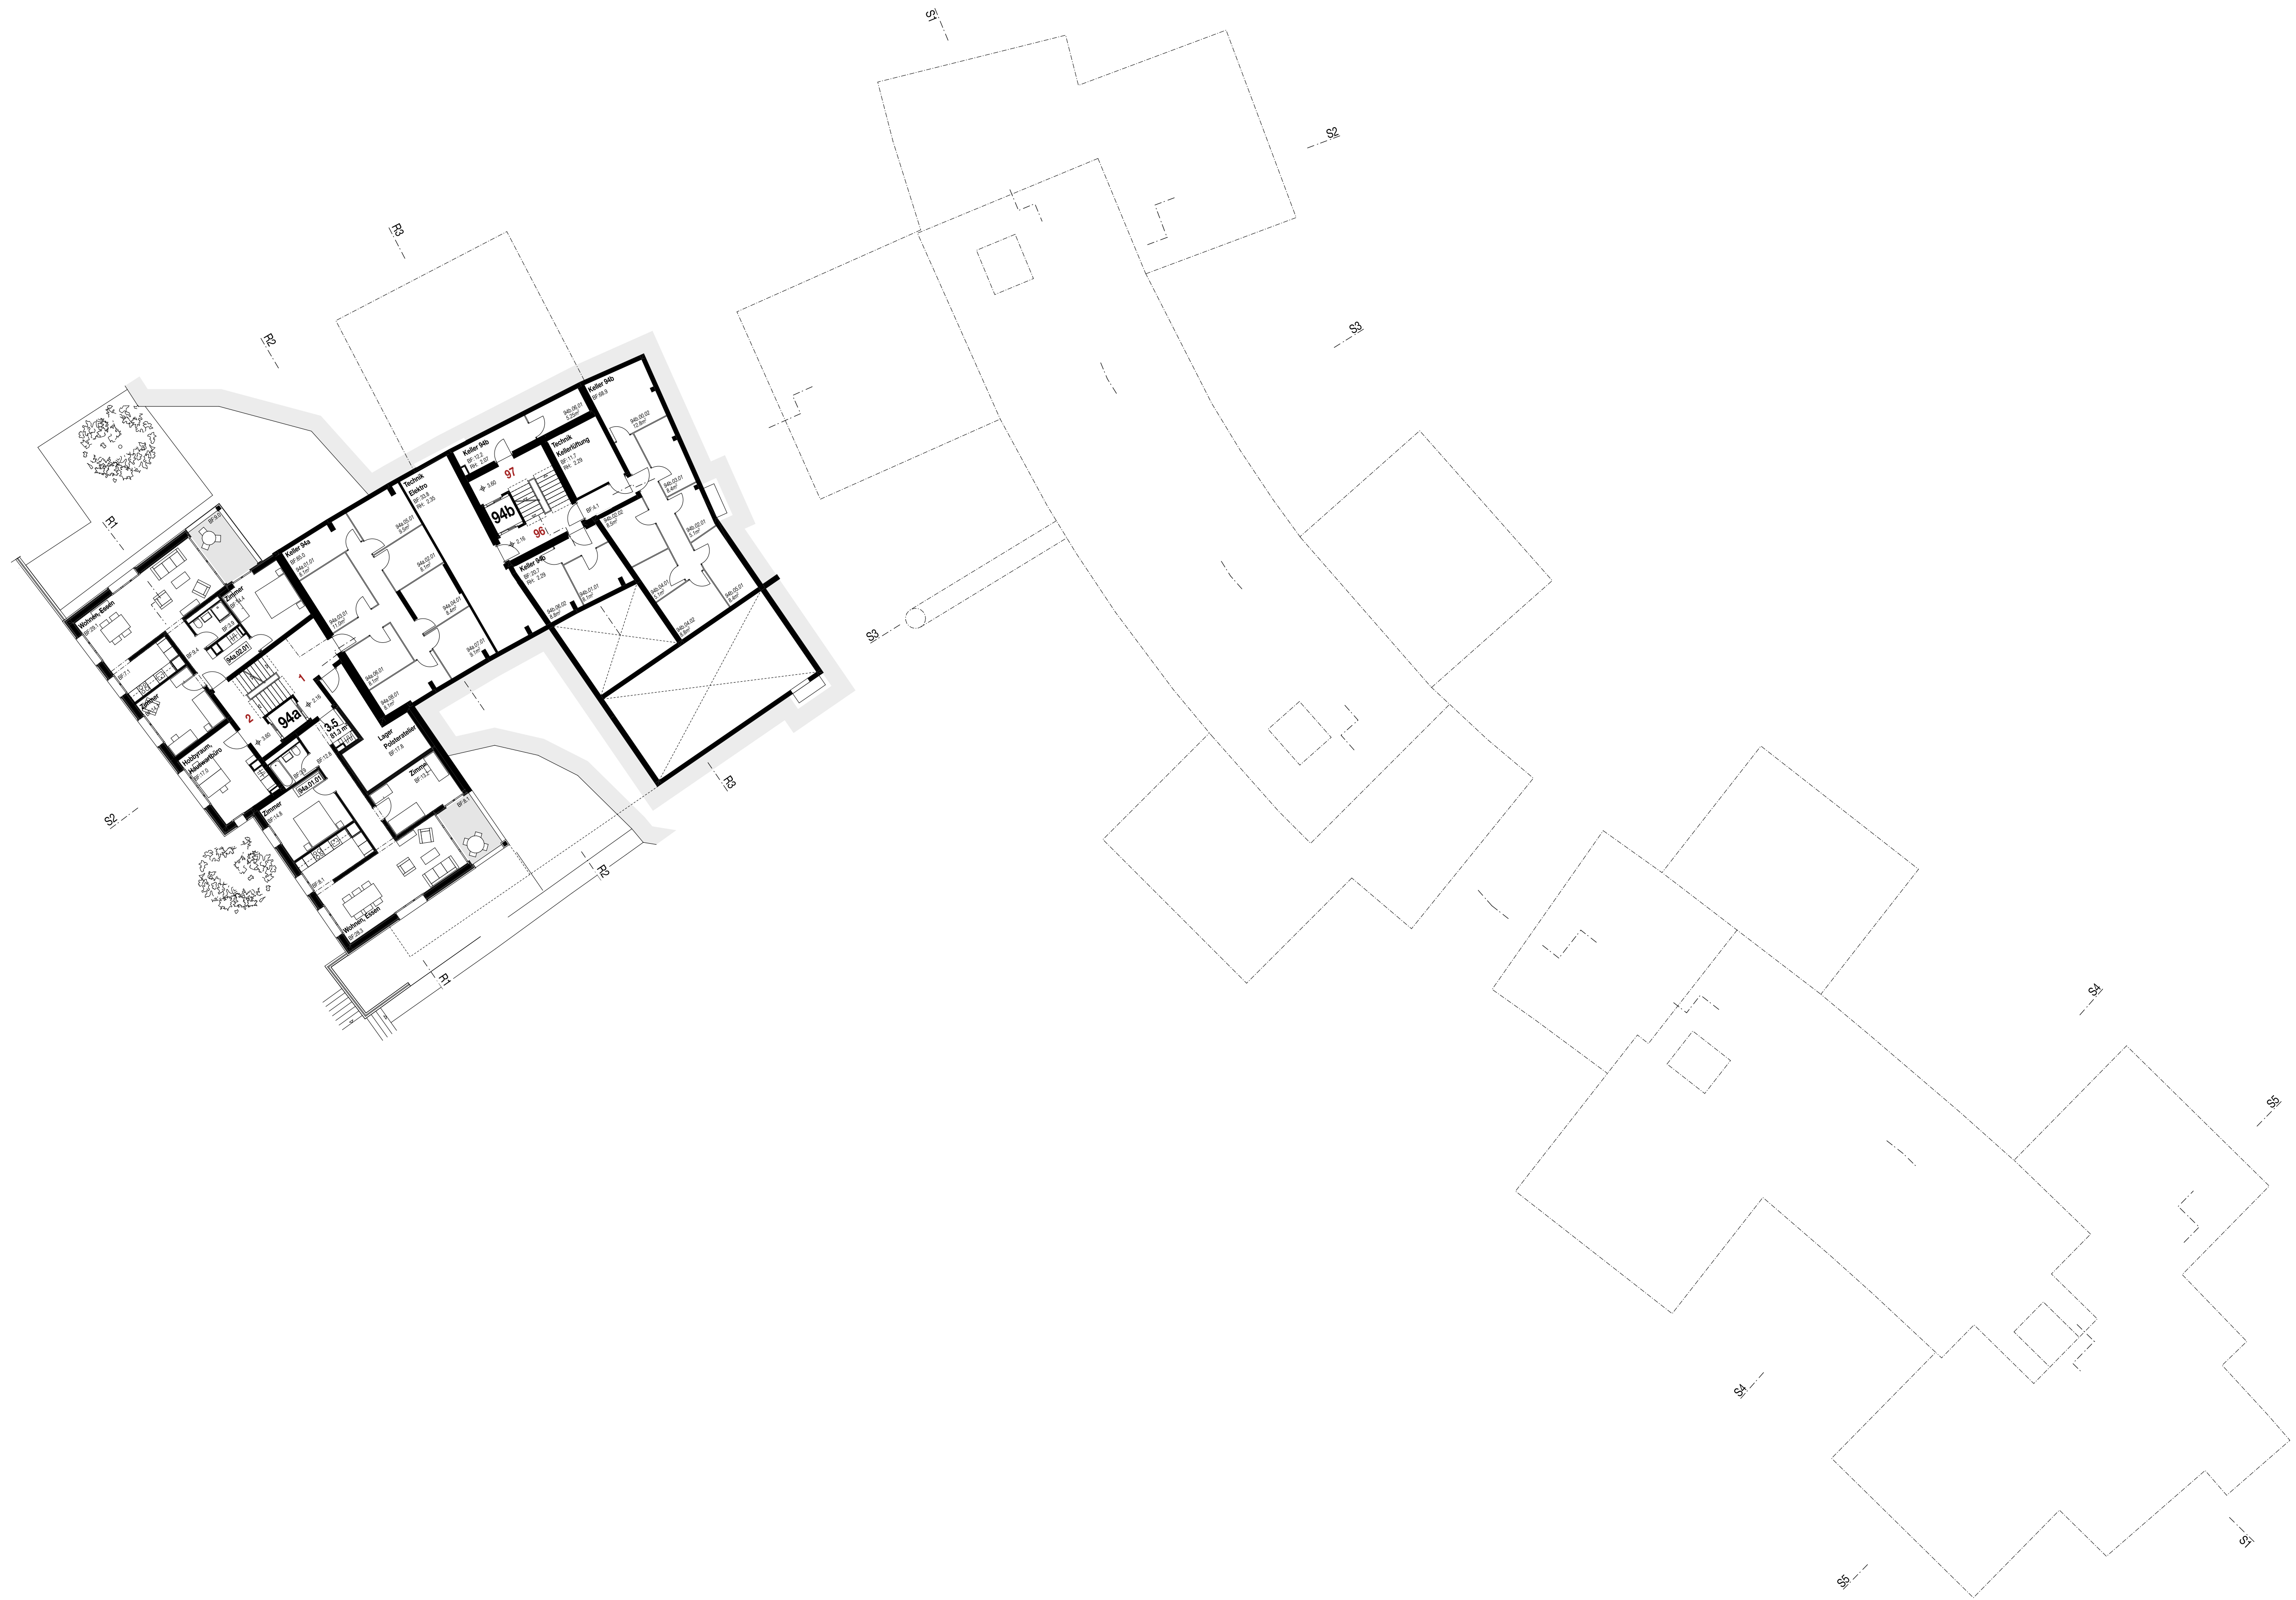

Erstzuebau Tokoh | Baugenossenschaft Venelsgärtli
Seminarstrasse 97-103, Rötzelstrasse 94, 8057 Zürich

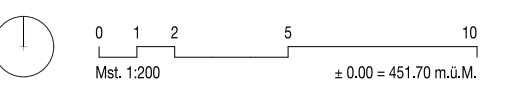


Grundriss
Niveau 1

Bauprojekt
1:200

Plannummer 32.G.N1.200.0300 | Grösse 84/59.4cm | Gez. MK, TK, SB, MM, AT | Datum 05.07.21
Baumann Roserens Architekten ETH SIA BSA | Limmatstrasse 285, 8005 Zürich | Tel. 044 277 70 20 | Mail: info@baumann.ch



Niveau 0 (Eingang Rötelstrasse Tiefgarage)

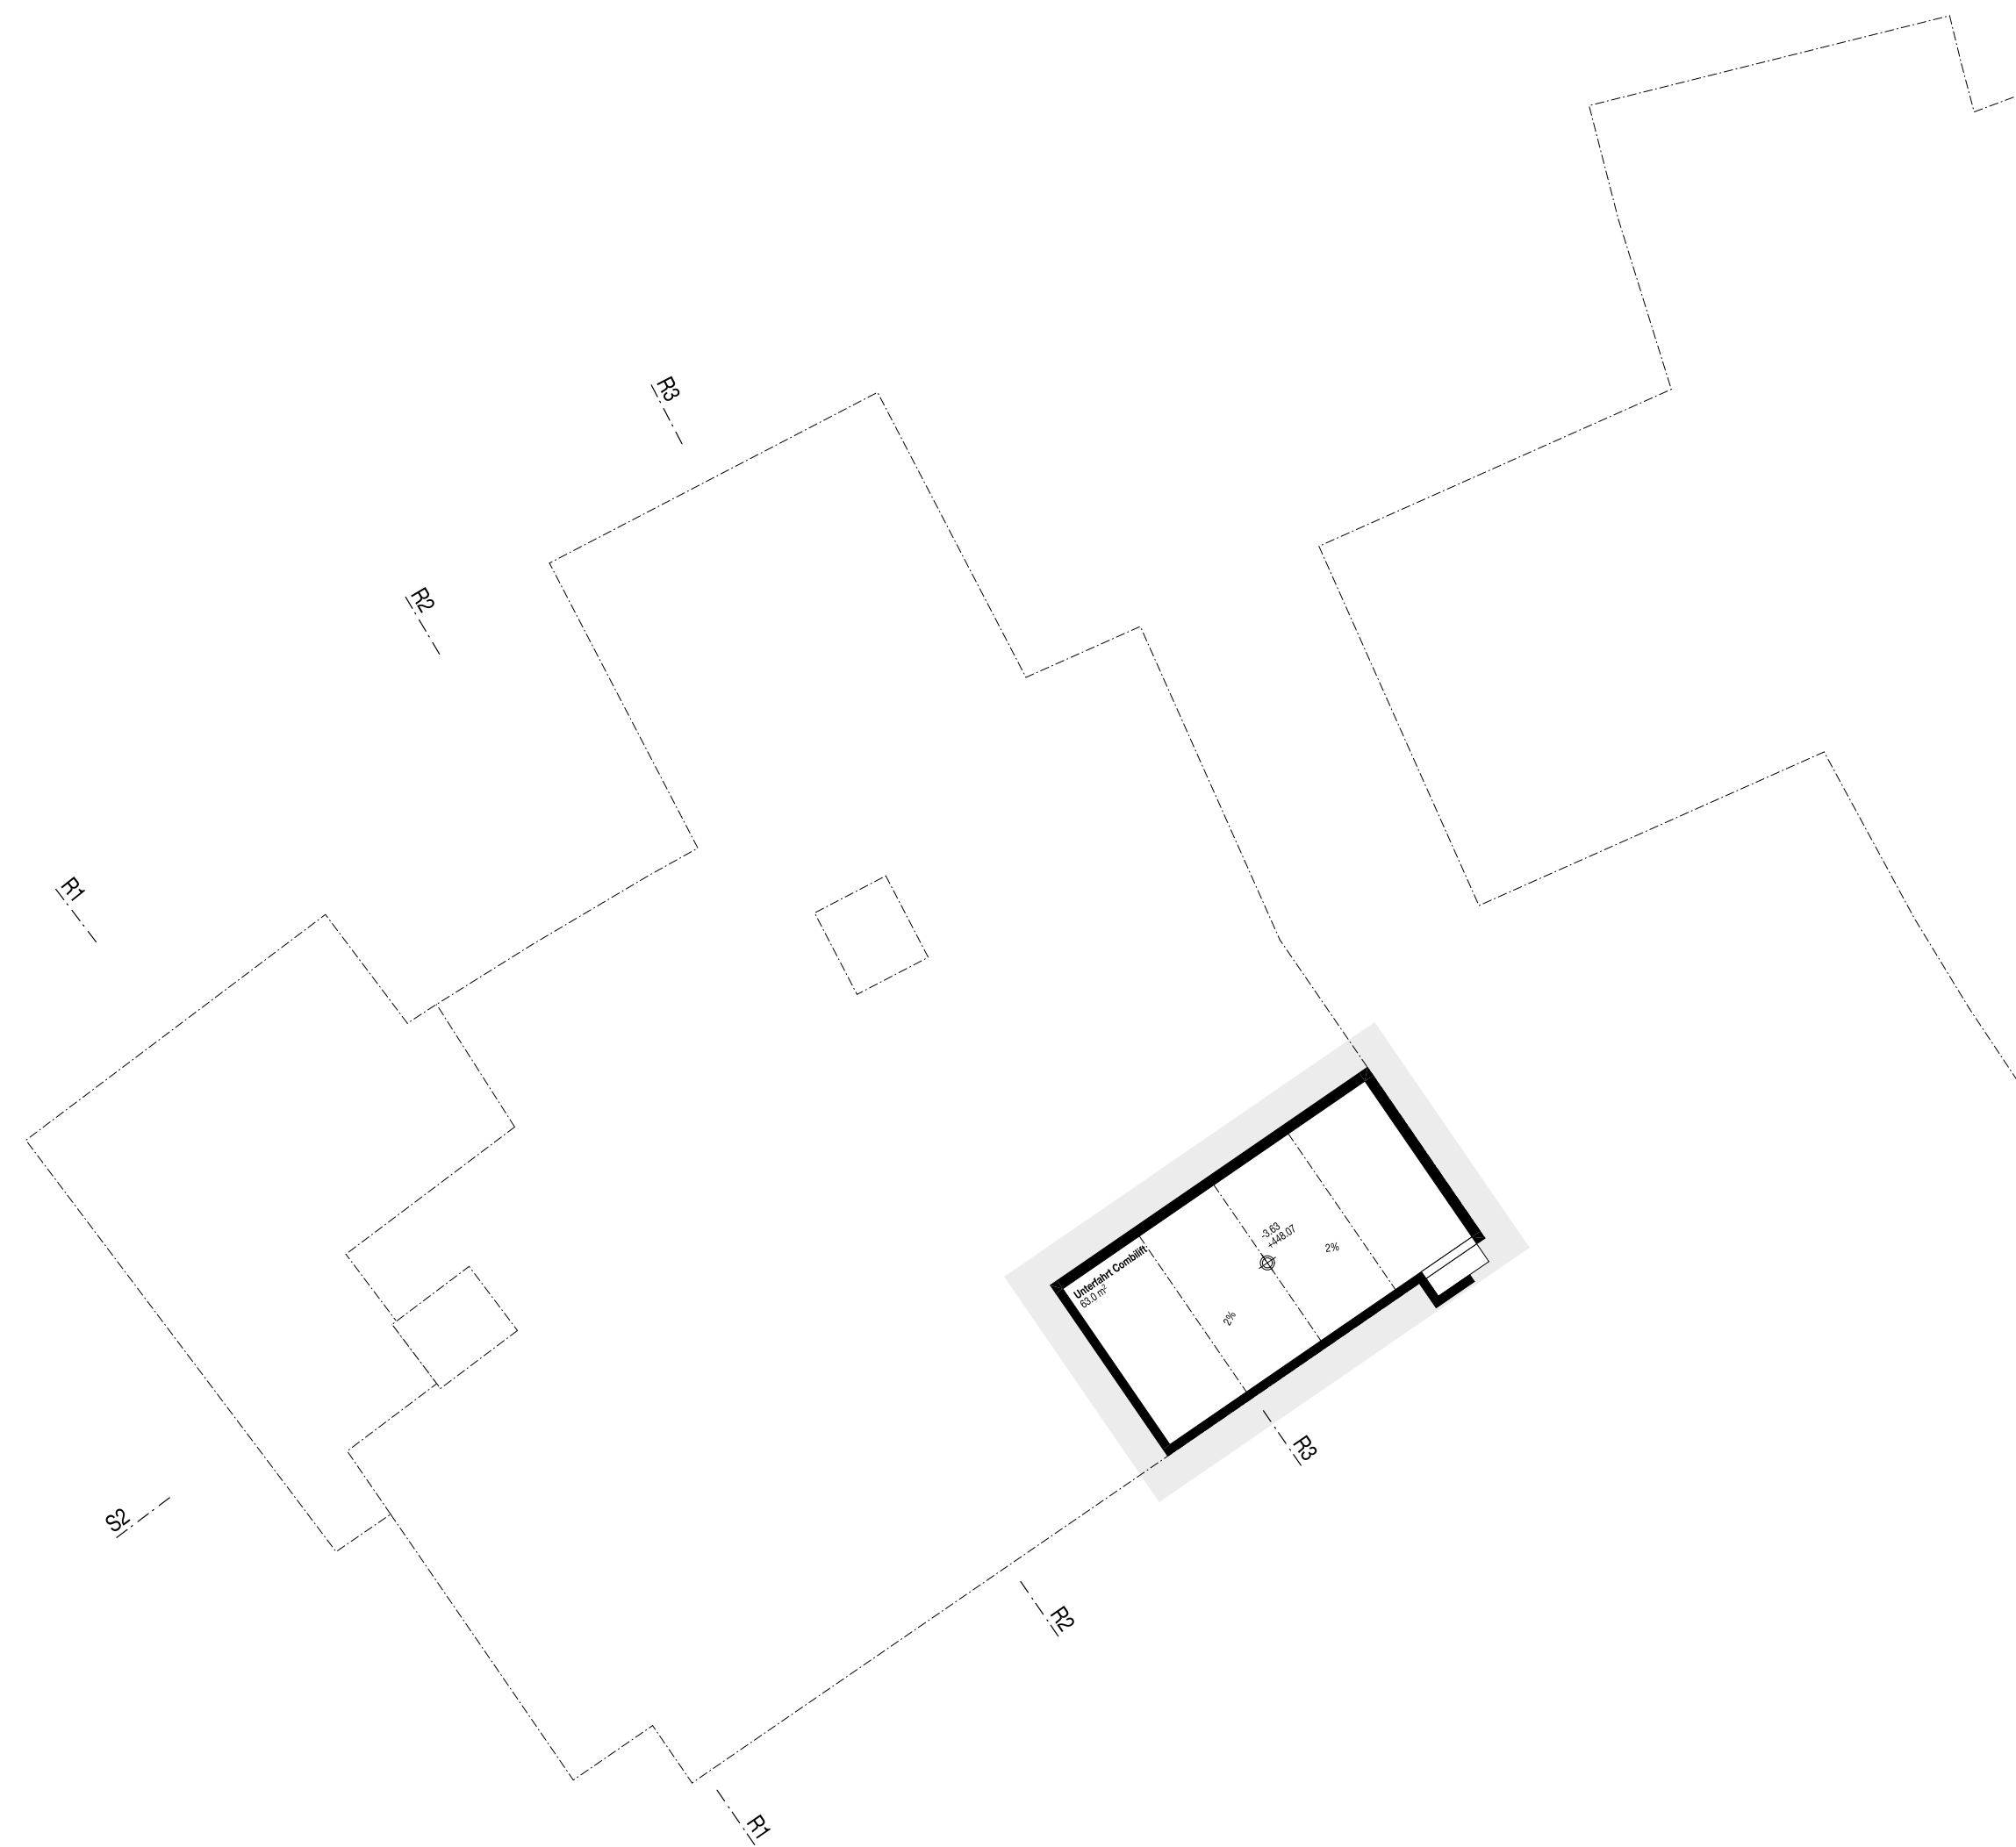

Niveau -1 (Liftunterfahrt)

