


TOKEH

Ersatzneubau Semminarstrasse


Projektstand 05.07.2021

Wohnungsbuch




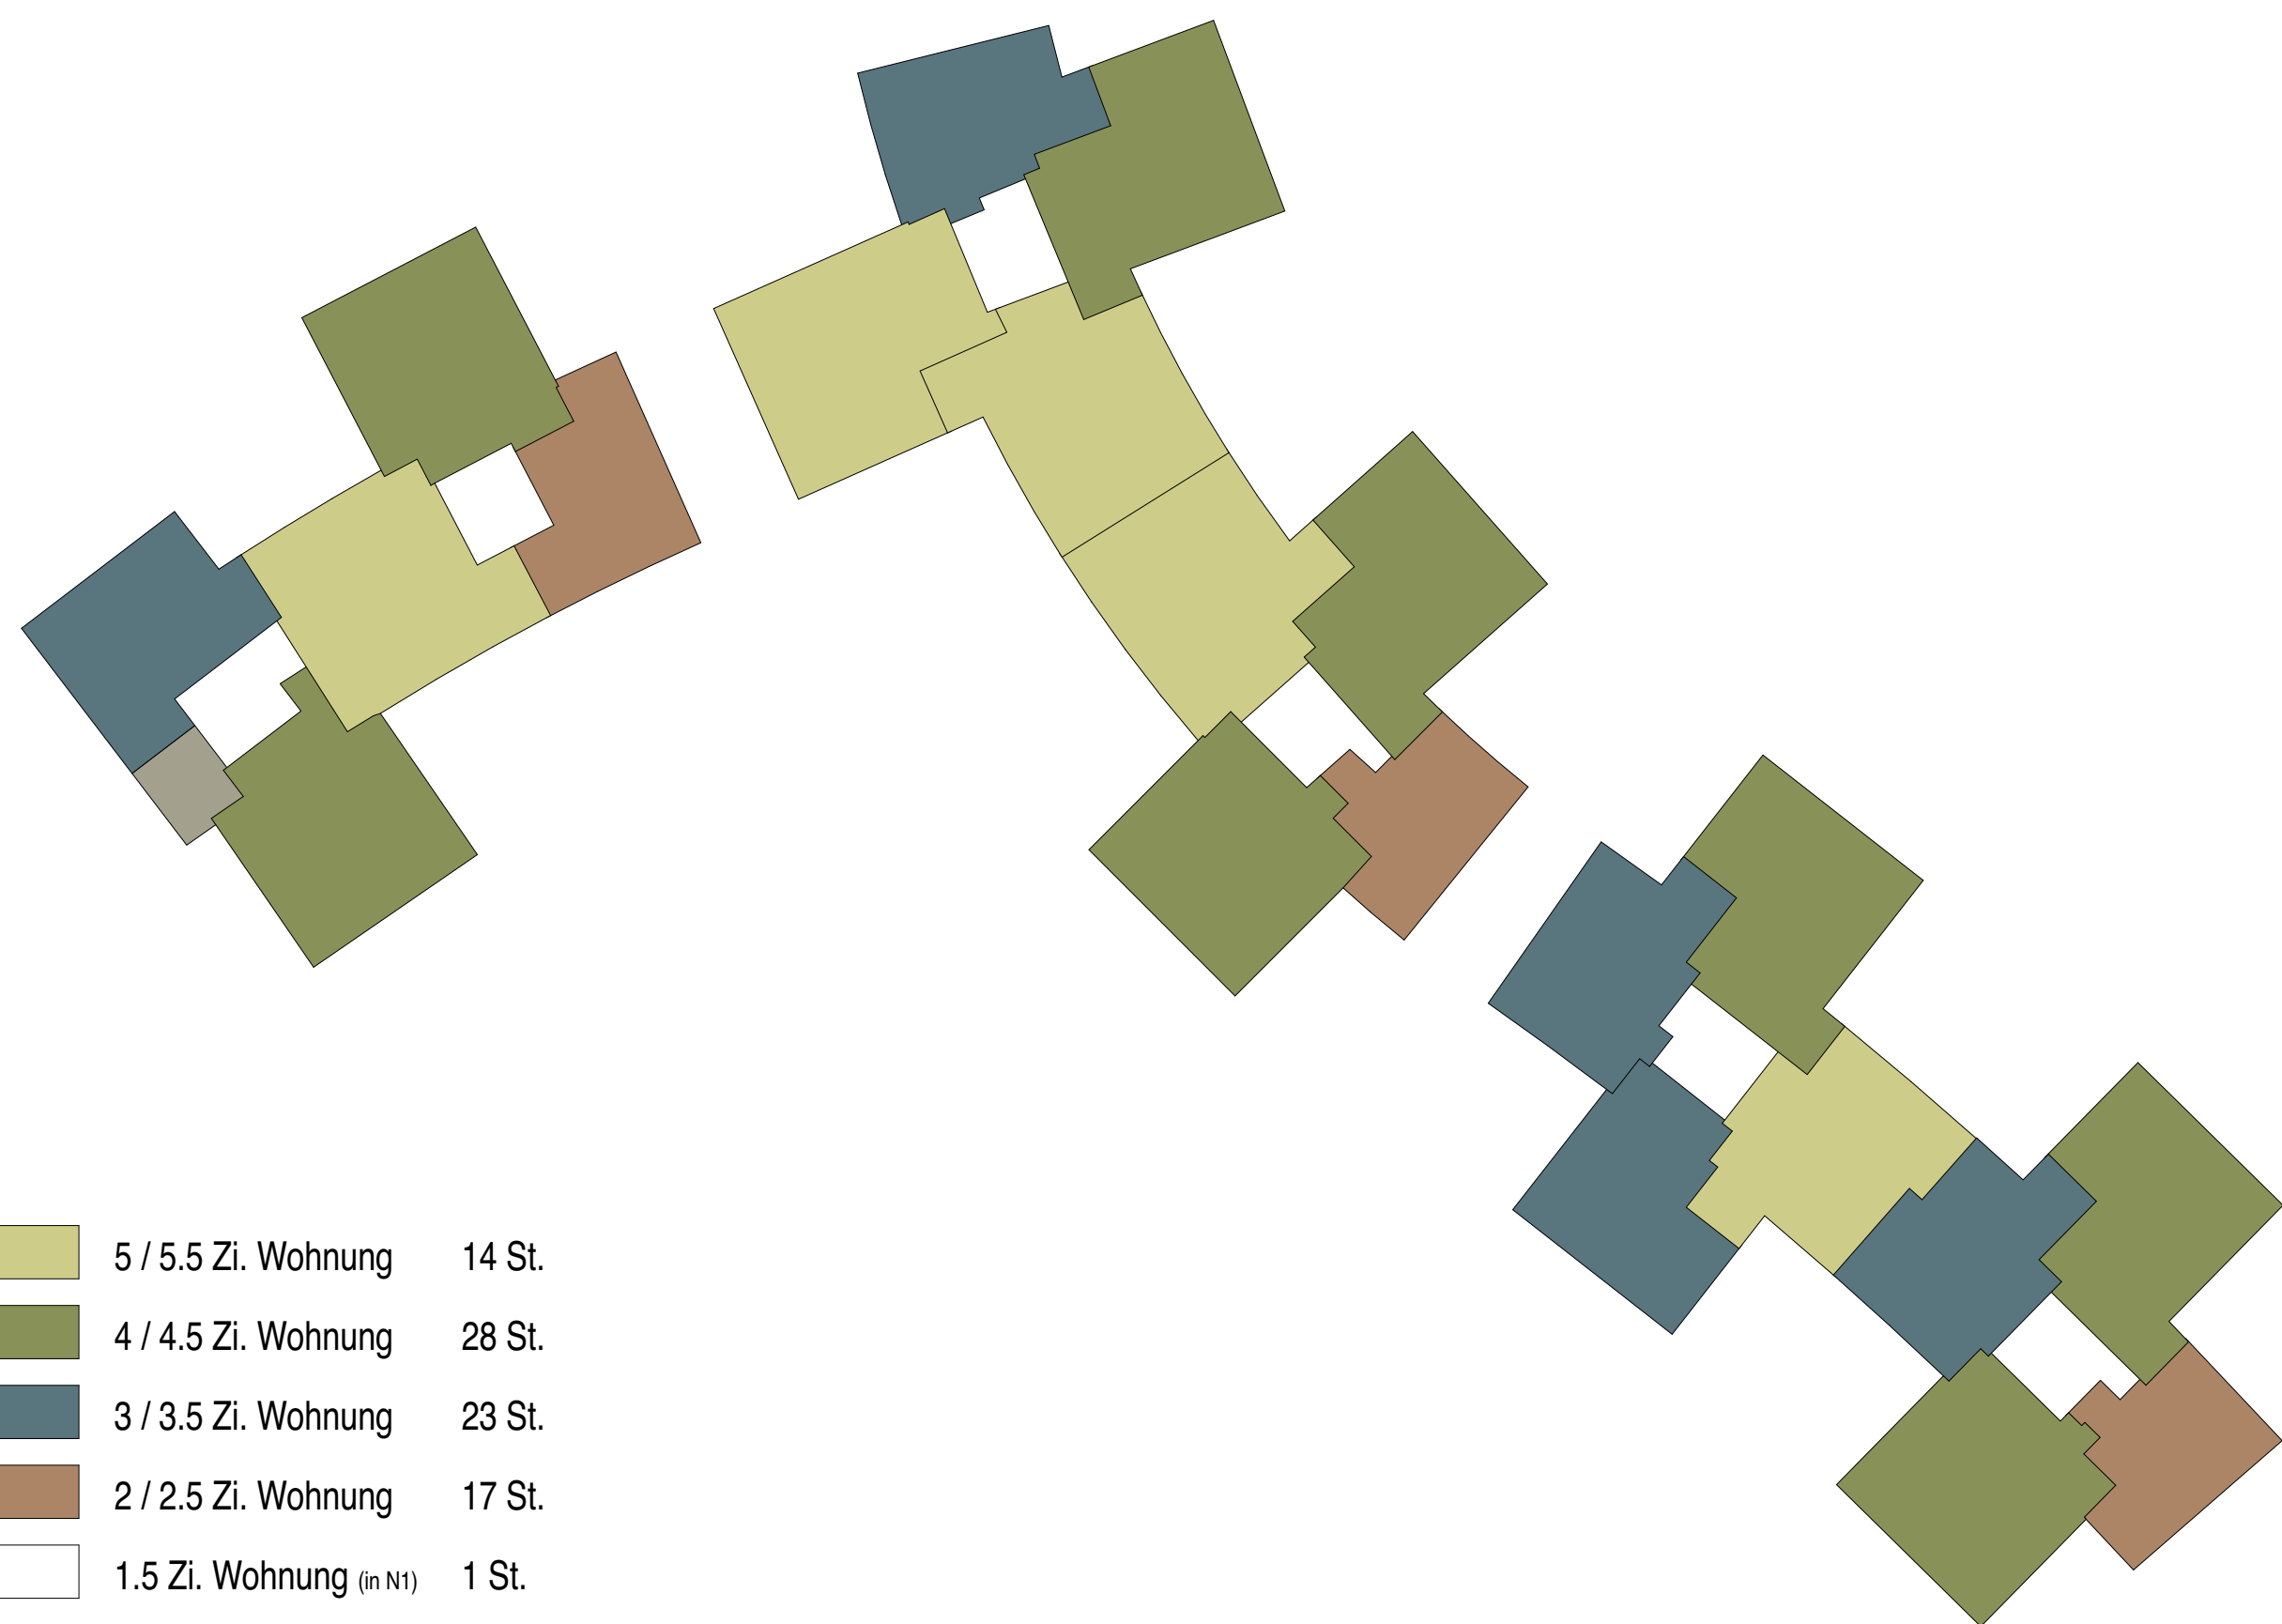

	5 / 5.5 Zi. Wohnung	14 St.
	4 / 4.5 Zi. Wohnung	28 St.
	3 / 3.5 Zi. Wohnung	23 St.
	2 / 2.5 Zi. Wohnung	17 St.
	1.5 Zi. Wohnung (in N1)	1 St.
	Atelier / Büro	3 St.

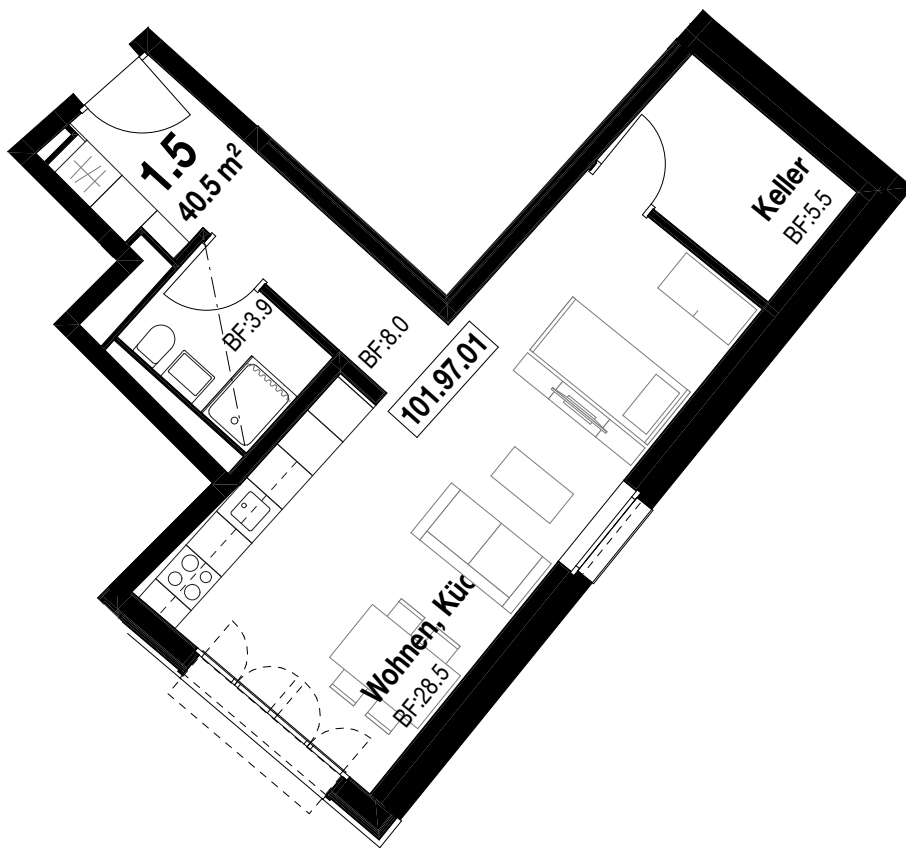

Seminarstr. 101, 1:100, Möblierungsvariante

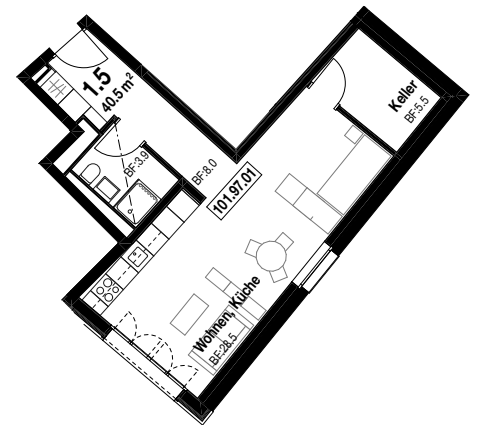

Seminarstr. 101, 1:200

Wohnung: 1.5 Zimmer

Anzahl total: 1

Grösse: 40.5 m²

Wohnung 101.97.01, Niveau 2: 40.5m² (Keller von Whg. zugänglich)

alle Fensterflügel können geöffnet werden


Ersatzneubau Tokeh | Baugenossenschaft Vreneligsärtli
Seminarstrasse 97-103, Rötelstrasse 94, 8057 Zürich

Wohnungsbuch

Wohnung 1.5-Zimmer - Haus 101, Arm 2

Plannummer 32.G.GR.100.7001

Baumann Roserens Architekten ETH SIA BSA | Limmatstrasse 285, 8005 Zürich | Tel. 044 277 70 20 | Mail: info@brarch.ch

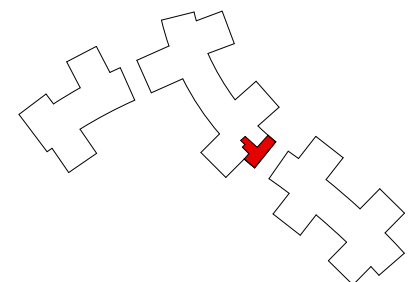


0 1 2 5
Mst. 1:100 ± 0.00 = 451.70 m.ü.M.


Bauprojekt

1:200, 1:100

I Grösse A4 | Gez. MK, TK, SB, MM, AT | Datum 05.07.21

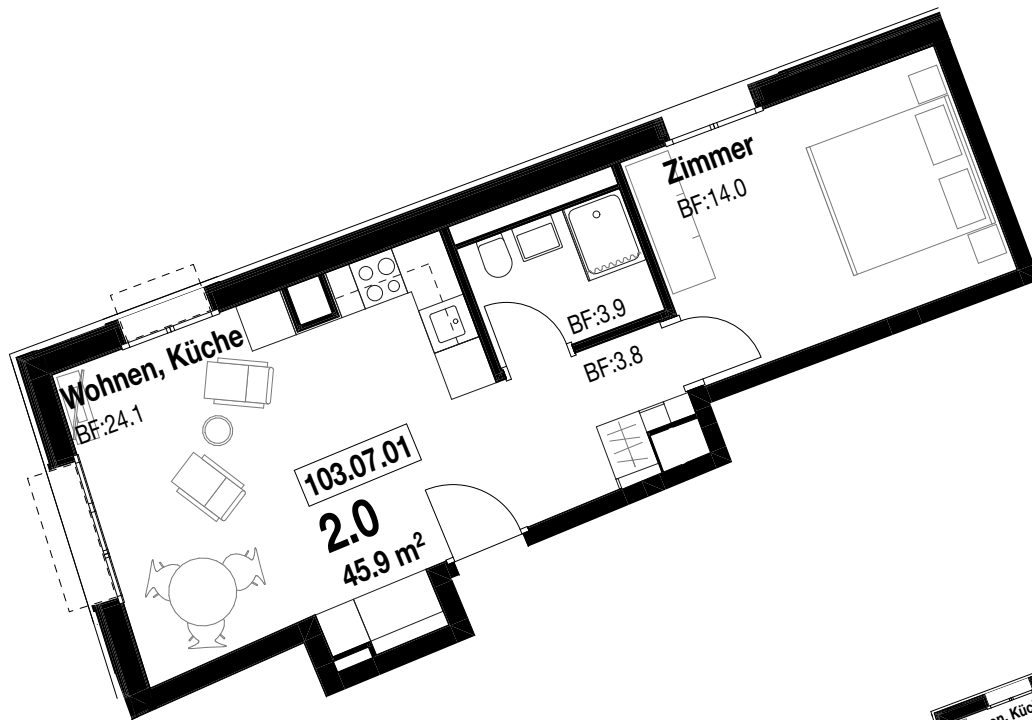

Seminarstr. 103, 1:100, Möblierungsvariante

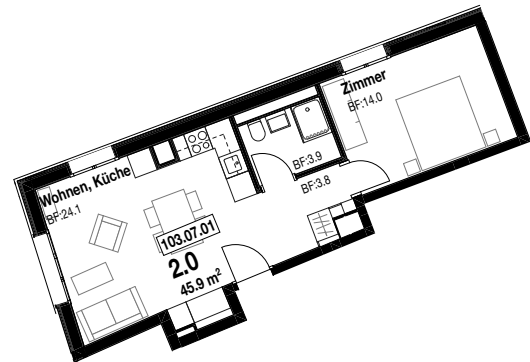

Seminarstr. 103, 1:200

Wohnung: 2.0 Zimmer

Anzahl total: 1

Grösse: 45.9 m²

Wohnung 103.07.01, Niveau 7: 45.9m²

alle Fensterflügel können geöffnet werden


Ersatzneubau Tokeh | Baugenossenschaft Vrenelishgärtli
Seminarstrasse 97-103, Rötelstrasse 94, 8057 Zürich

Wohnungsbuch

Wohnung 2.0-Zimmer - Haus 103, Arm 4

Plannummer 32.G.GR.100.7002

Baumann Roserens Architekten ETH SIA BSA | Limmatstrasse 285, 8005 Zürich | Tel. 044 277 70 20 | Mail: info@brarch.ch

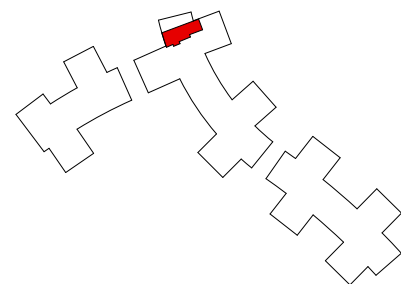


0 1 2 5
Mst. 1:100 ± 0.00 = 451.70 m.ü.M.

Bauprojekt

1:200, 1:100

I Grösse A4 | Gez. MK, TK, SB, MM, AT | Datum 05.07.21

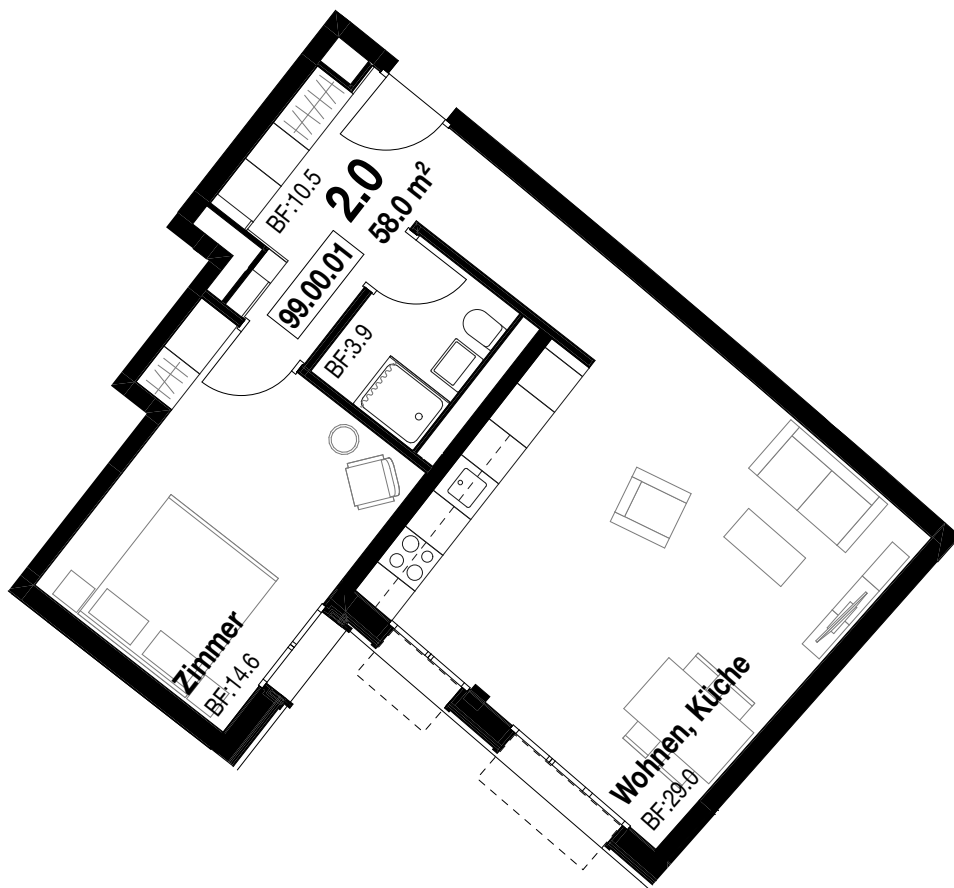

Seminarstr. 99, 1:100, Möblierungsvariante



Seminarstr. 99, 1:200

Wohnung: 2.0 Zimmer

Anzahl total: 2

Grösse: 58.0 m2

Wohnung 99.00.01, Niveau 4: 58.0m2
Wohnung 99.98.01, Niveau 3: 58.0m2

alle Fensterflügel können geöffnet werden


Ersatzneubau Tokeh | Baugenossenschaft Vreneligsärtli
Seminarstrasse 97-103, Rötelstrasse 94, 8057 Zürich

Wohnungsbuch

Wohnung 2.0-Zimmer - Haus 99, Arm 2

Plannummer 32.G.GR.100.7003

Baumann Roserens Architekten ETH SIA BSA | Limmatstrasse 285, 8005 Zürich | Tel. 044 277 70 20 | Mail: info@brarch.ch

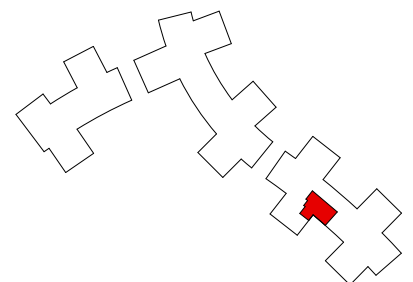


0 1 2 5
Mst. 1:100 ± 0.00 = 451.70 m.ü.M.


Bauprojekt

1:100, 1:200

I Grösse A4 | Gez. MK, TK, SB, MM, AT | Datum 05.07.21

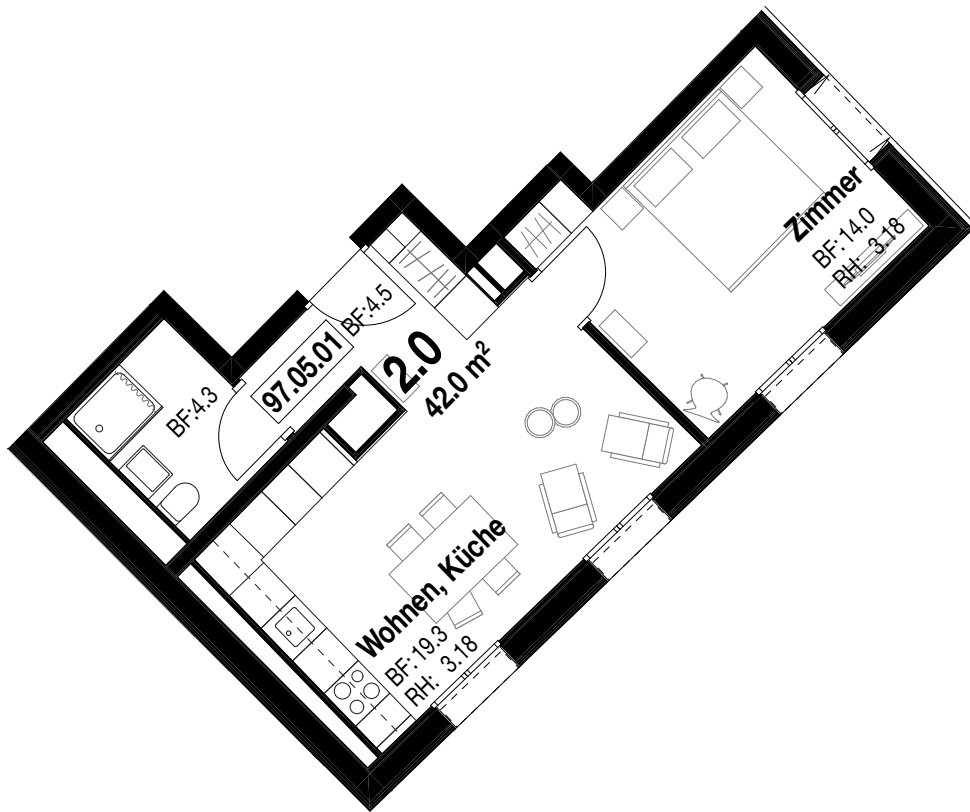

Seminarstr. 97, 1:100, Möblierungsvariante

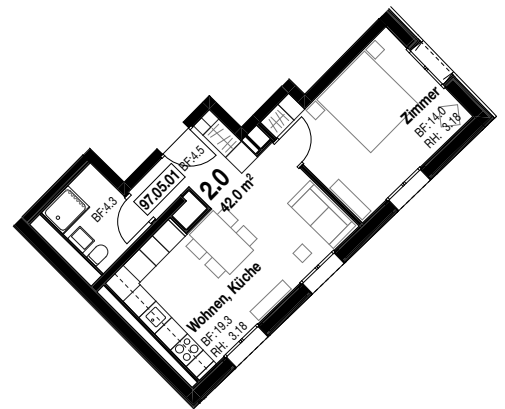

Seminarstr. 97, 1:200

Wohnung: 2.0 Zimmer

Anzahl total: 1

Grösse: 42.0 m²

Wohnung 97.05.01, Niveau 6: 42.0m² (Wohnung überhoch)

alle Fensterflügel können geöffnet werden


Ersatzneubau Tokeh | Baugenossenschaft Vrenelisgärtli
Seminarstrasse 97-103, Rötzelstrasse 94, 8057 Zürich

Wohnungsbuch

Wohnung 2.0-Zimmer - Haus 97, Arm 2

Plannummer 32.G.GR.100.7004

Baumann Roserens Architekten ETH SIA BSA | Limmatstrasse 285, 8005 Zürich | Tel. 044 277 70 20 | Mail: info@brarch.ch

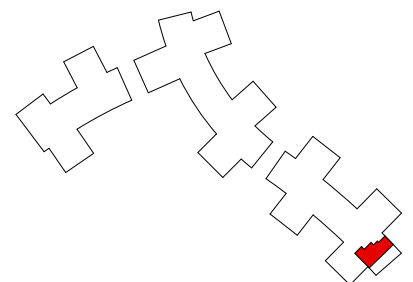


0 1 2 5
Mst. 1:100 ± 0.00 = 451.70 m.ü.M.

Bauprojekt

1:100, 1:200

I Grösse A4 | Gez. MK, TK, SB, MM, AT | Datum 05.07.21

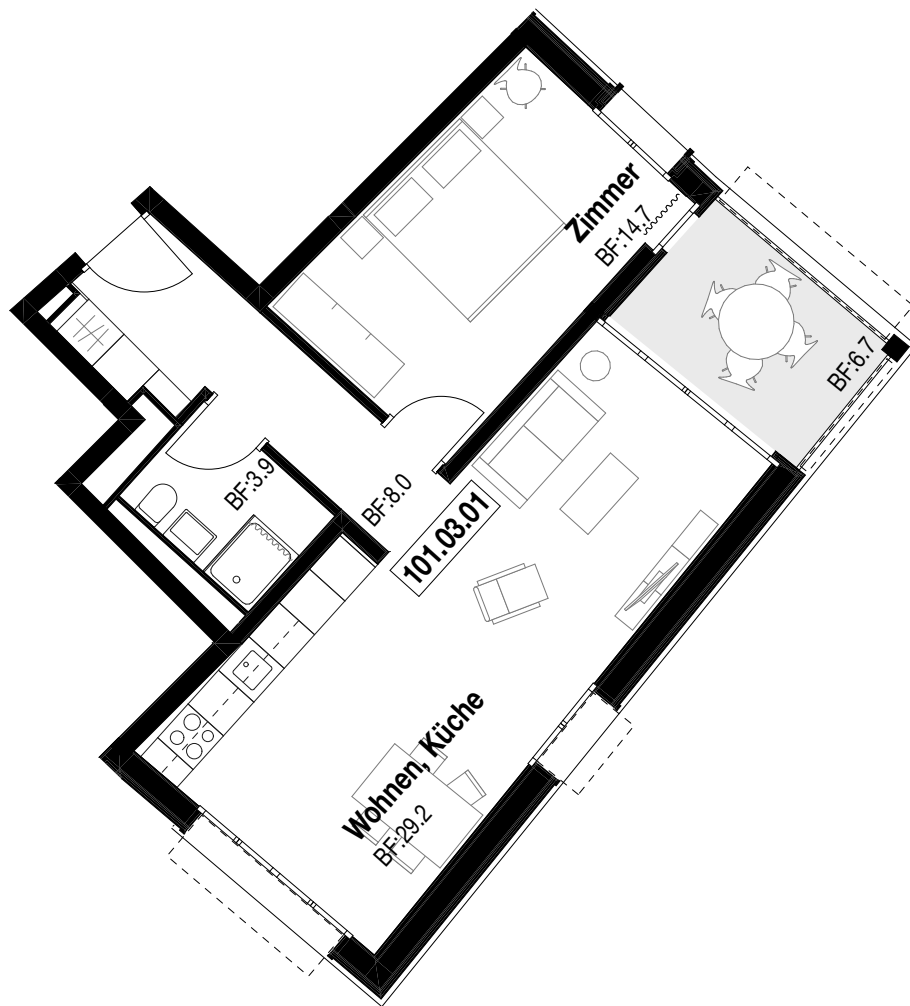

Seminarstr. 101, 1:100, Möblierungsvariante



Seminarstr. 101, 1:200

Wohnung: 2.5 Zimmer

Anzahl total: 4

Grösse: 55.8 m²

Wohnung 101.05.01, Niveau 6: 55.8m²
 Wohnung 101.03.01, Niveau 5: 55.8m²
 Wohnung 101.01.01, Niveau 4: 55.8m²
 Wohnung 101.99.01, Niveau 3: 55.8m²


Ersatzneubau Tokeh | Baugenossenschaft Vreneligsärtli
 Seminarstrasse 97-103, Rötelstrasse 94, 8057 Zürich

Wohnungsbuch

Wohnung 2.5-Zimmer - Haus 101 Arm 2

Plannummer 32.G.GR.100.7005

Baumann Roserens Architekten ETH SIA BSA | Limmatstrasse 285, 8005 Zürich | Tel. 044 277 70 20 | Mail: info@brarch.ch

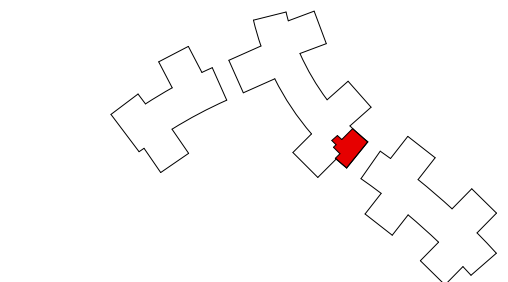


0 1 2 5
 Mst. 1:100 ± 0.00 = 451.70 m.ü.M.


Bauprojekt

1:100, 1:200

I Grösse A4 | Gez. MK, TK, SB, MM, AT | Datum 05.07.21

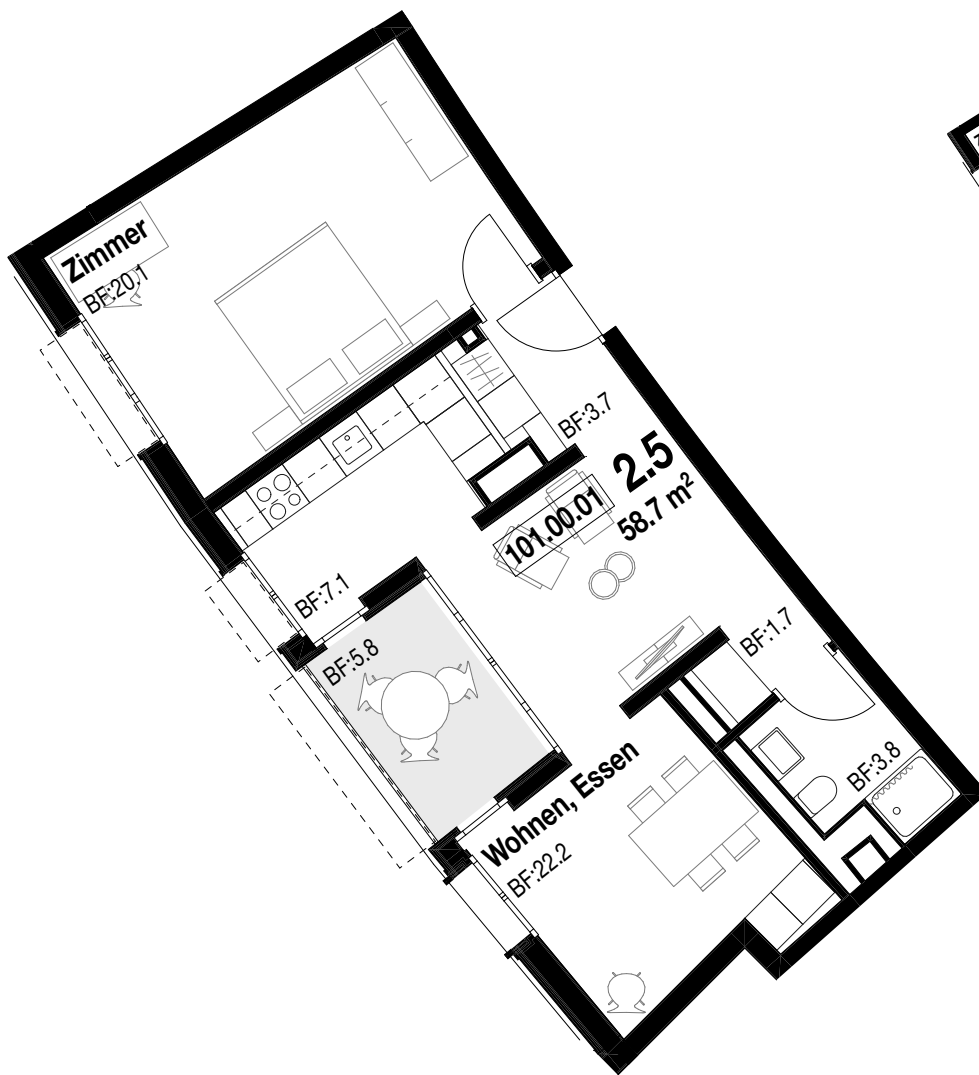

Seminarstr. 101, 1:100, Möblierungsvariante

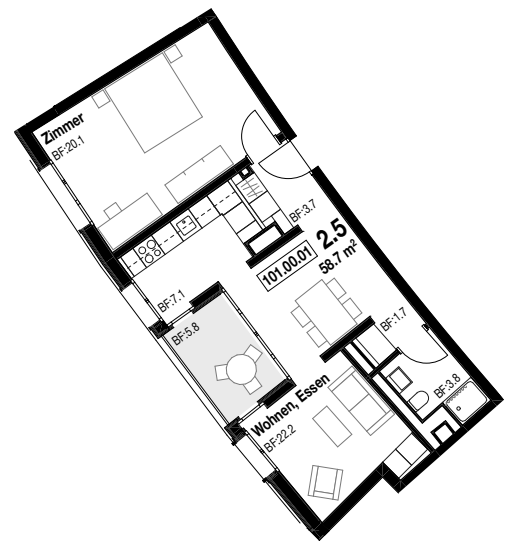

Seminarstr. 101, 1:200

Wohnung: 2.5 Zimmer

Anzahl total: 2

Grösse: 58.7 m²

Wohnung 101.00.01, Niveau 4: 58.7 m²
Wohnung 101.99.01, Niveau 3: 58.7m²


Ersatzneubau Tokeh | Baugenossenschaft Vrenelsgärtli
Seminarstrasse 97-103, Rötzelstrasse 94, 8057 Zürich

Wohnungsbuch

Wohnung 2.5-Zimmer - Haus 101, Arm 4

Plannummer 32.G.GR.100.7006

Baumann Roserens Architekten ETH SIA BSA | Limmatstrasse 285, 8005 Zürich | Tel. 044 277 70 20 | Mail: info@brarch.ch

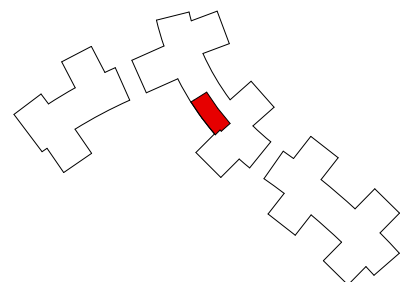


0 1 2 5
Mst. 1:100 ± 0.00 = 451.70 m.ü.M.


Bauprojekt

1:100, 1:200

I Grösse A4 I Gez. MK, TK, SB, MM, AT I Datum 05.07.21

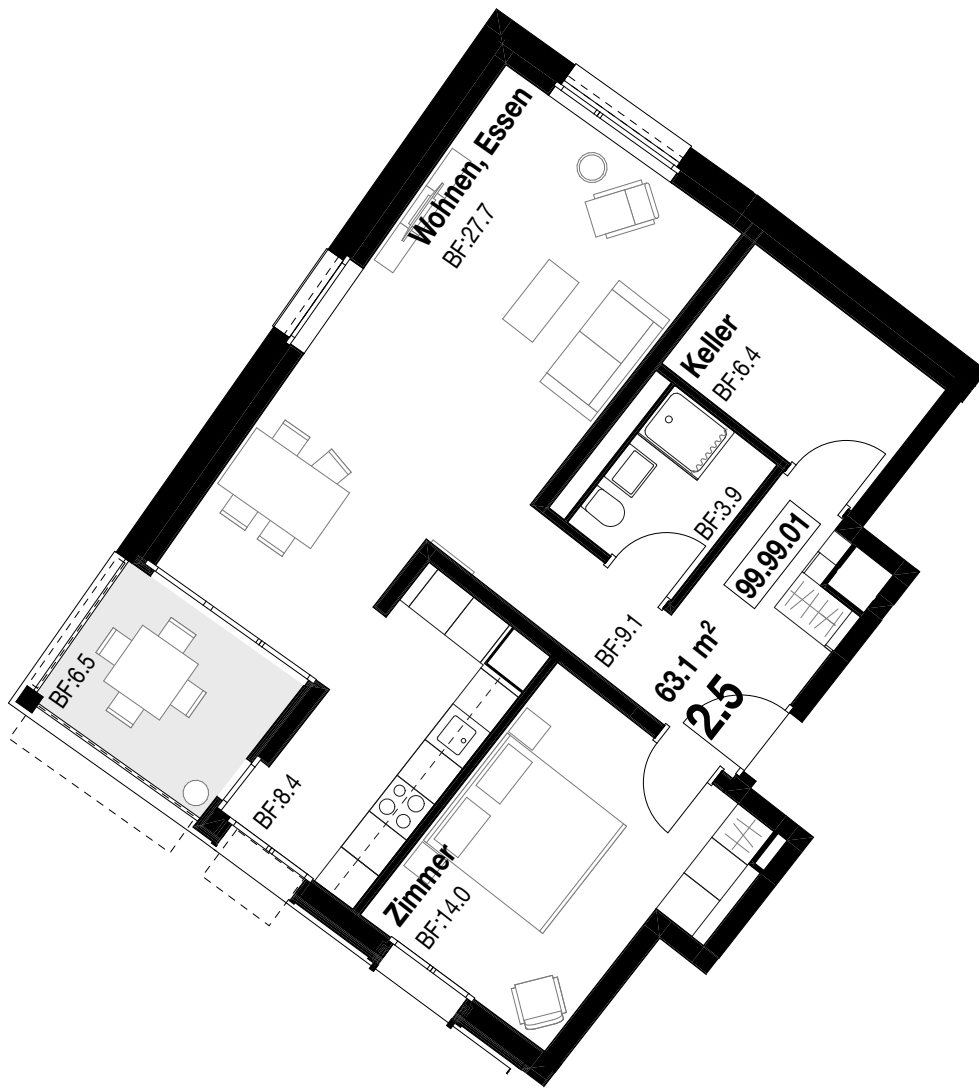

Seminarstr. 99, 1:100, Möblierungsvariante

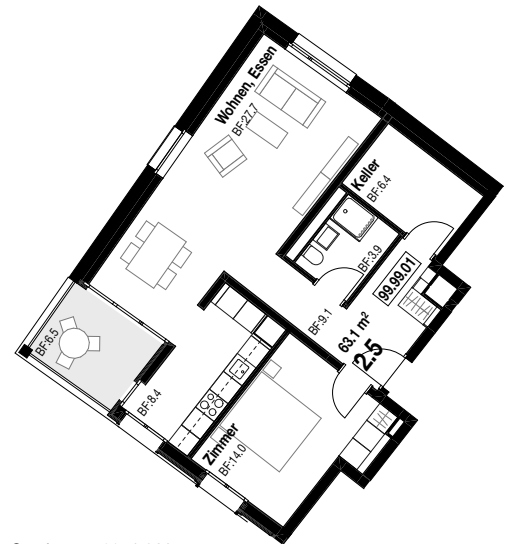

Seminarstr. 99, 1:200

Wohnung: 2.5 Zimmer

Anzahl total: 1

Grösse: 63.1 m²

Wohnung 99.99.01, Niveau 3: 63.1m² (Keller von Whg. zugänglich)



Ersatzneubau Tokeh | Baugenossenschaft Vrenelisgärtli
Seminarstrasse 97-103, Rötelstrasse 94, 8057 Zürich

Wohnungsbuch

Wohnung 2.5-Zimmer - Haus 99, Arm 4

Plannummer 32.G.GR.100.7007


Baumann Roserens Architekten ETH SIA BSA | Limmatstrasse 285, 8005 Zürich | Tel. 044 277 70 20 | Mail: info@brarch.ch

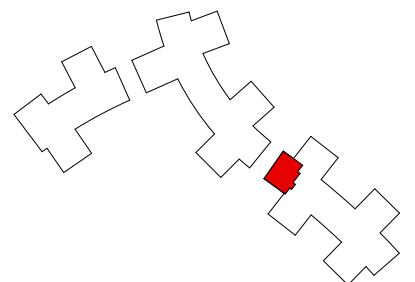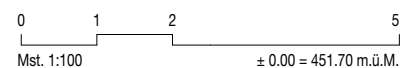


Bauprojekt

1:100, 1:200

I Grösse A4 | Gez. MK, TK, SB, MM, AT | Datum 05.07.21

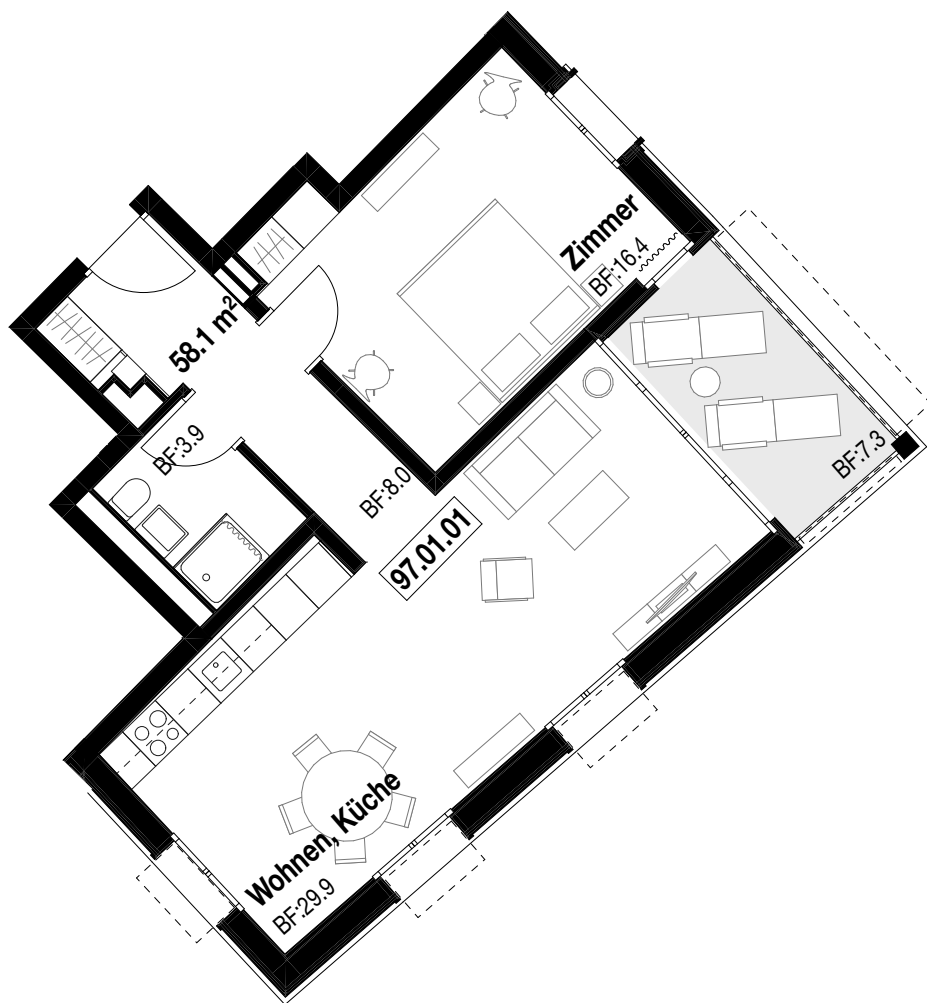

Seminarstr. 97, 1:100, Möblierungsvariante

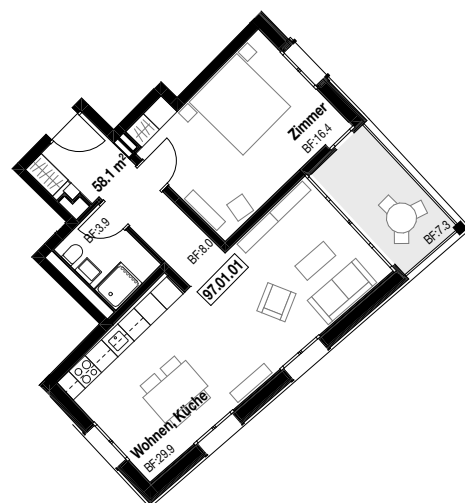

Seminarstr. 97, 1:200

Wohnung: 2.5 Zimmer

Anzahl total: 2

Grösse ø: 58.0 m²

Wohnung 97.03.01, Niveau 5: 58.0m²
Wohnung 97.01.01, Niveau 4: 58.1m²


Ersatzneubau Tokeh | Baugenossenschaft Vrenelispärtli
Seminarstrasse 97-103, Rötelstrasse 94, 8057 Zürich

Wohnungsbuch

Wohnung 2.5-Zimmer - Haus 97, Arm 2

Plannummer 32.G.GR.100.7008

Baumann Roserens Architekten ETH SIA BSA | Limmatstrasse 285, 8005 Zürich | Tel. 044 277 70 20 | Mail: info@brarch.ch

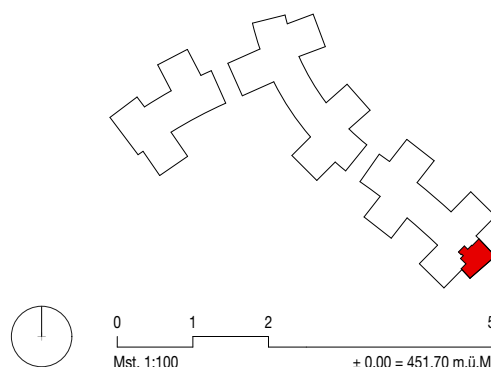


0 1 2 5
Mst. 1:100 ± 0.00 = 451.70 m.ü.M.

Bauprojekt

1:100, 1:200

I Grösse A4 I Gez. MK, TK, SB, MM, AT I Datum 05.07.21

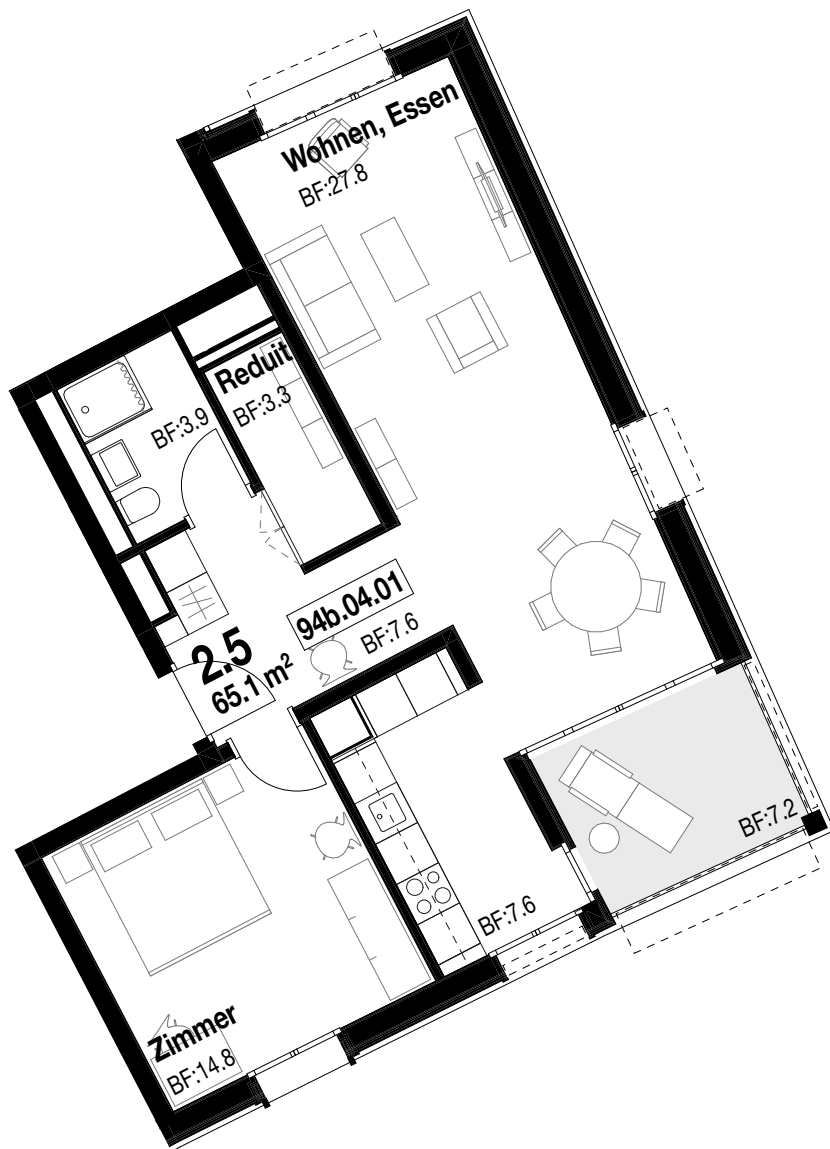

Rötelstr. 94b, 1:100, Möblierungsvariante



Rötelstr. 94b, 1:200

Wohnung: 2.5 Zimmer

Anzahl total: 3

Grösse ø: 65.1 m2

Wohnung 94b.06.01, Niveau 6: 65.1m2
Wohnung 94b.04.01, Niveau 5: 65.1m2
Wohnung 94b.02.01, Niveau 4: 65.0m2


Ersatzneubau Tokeh | Baugenossenschaft Vrenelsgärtli
Seminarstrasse 97-103, Rötelstrasse 94, 8057 Zürich

Wohnungsbuch

Wohnung 2.5-Zimmer - Haus 94b, Arm 1

Plannummer 32.G.GR.100.7009

Baumann Roserens Architekten ETH SIA BSA | Limmatstrasse 285, 8005 Zürich | Tel. 044 277 70 20 | Mail: info@brarch.ch

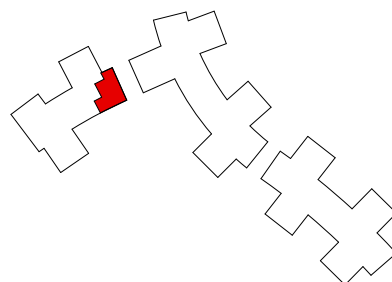


0 1 2 5
Mst. 1:100 ± 0.00 = 451.70 m.ü.M.


Bauprojekt

1:100, 1:200

I Grösse A4 | Gez. MK, TK, SB, MM, AT | Datum 05.07.21

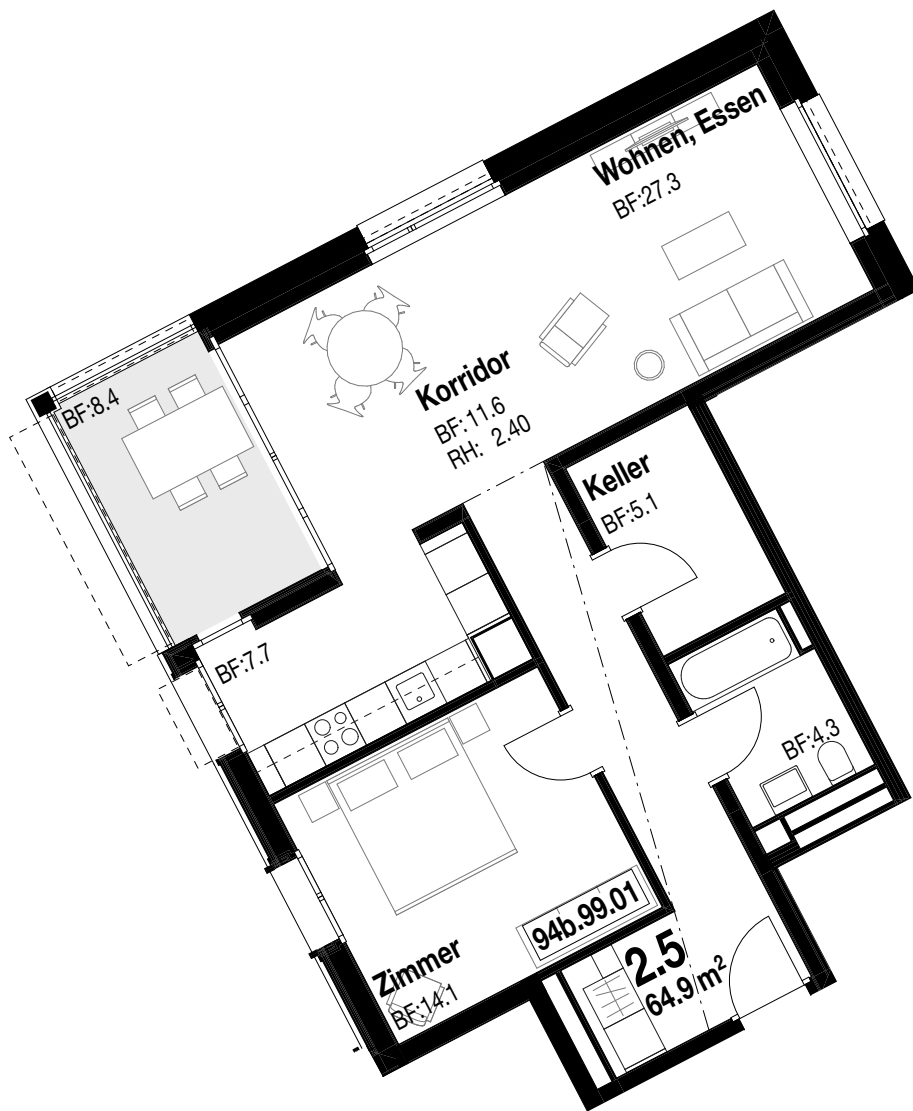

Rötelstr. 94b, 1:100, Möblierungsvariante

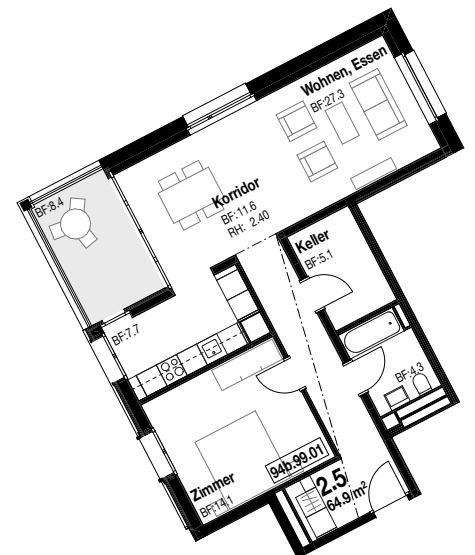

Rötelstr. 94b, 1:200

Wohnung: 2.5 Zimmer

Anzahl total: 1

Grösse: 64.9 m²

Wohnung 94b.99.01, Niveau 2: 64.9m² (Keller von Whg. zugänglich)



Ersatzneubau Tokeh | Baugenossenschaft Vrenelisgärtli
Seminarstrasse 97-103, Rötelstrasse 94, 8057 Zürich

Wohnungsbuch

Wohnung 2.5-Zimmer - Haus 94b, Arm 3

Plannummer 32.G.GR.100.7010

Baumann Roserens Architekten ETH SIA BSA | Limmatstrasse 285, 8005 Zürich | Tel. 044 277 70 20 | Mail: info@brarch.ch

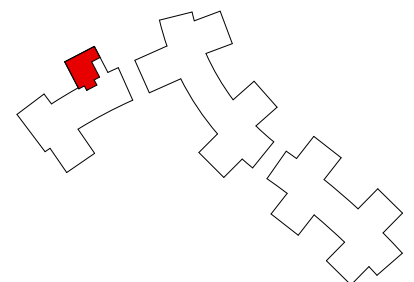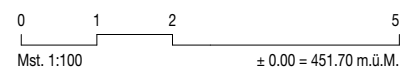


Bauprojekt

1:100, 1:200

I Grösse A4 | Gez. MK, TK, SB, MM, AT | Datum 05.07.21



Seminarstr. 103, 1:100, Möblierungsvariante

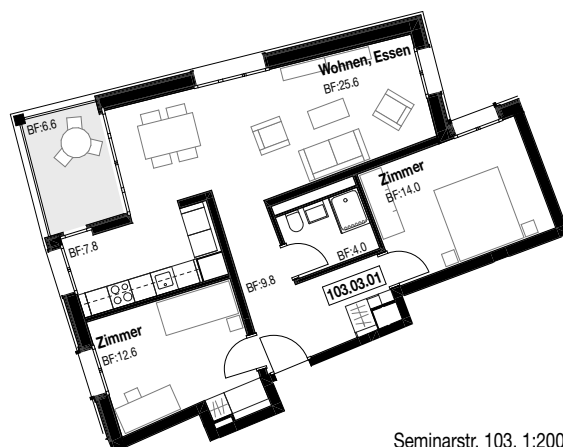

Seminarstr. 103, 1:200

Wohnung: 3.0 Zimmer

Anzahl total: 3

Grösse: 73.6 m²

Wohnung 103.05.01, Niveau 6: 73.6m²
Wohnung 103.03.01, Niveau 5: 73.6m²
Wohnung 103.01.01, Niveau 4: 73.6m²


Ersatzneubau Tokeh | Baugenossenschaft Vrenelsgärtli
Seminarstrasse 97-103, Rötzelstrasse 94, 8057 Zürich

Wohnungsbuch

Wohnung 3.0-Zimmer - Haus 103, Arm 4

Plannummer 32.G.GR.100.7011

Baumann Roserens Architekten ETH SIA BSA | Limmatstrasse 285, 8005 Zürich | Tel. 044 277 70 20 | Mail: info@brarch.ch

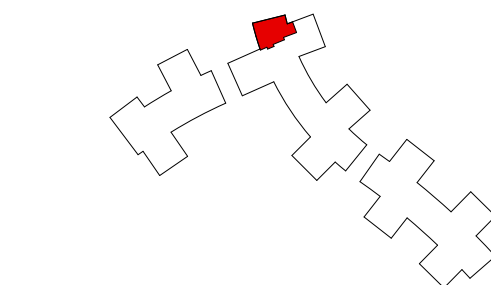


0 1 2 5
Mst. 1:100 ± 0.00 = 451.70 m.ü.M.


Bauprojekt

1:100, 1:200


I Grösse A4 | Gez. MK, TK, SB, MM, AT | Datum 05.07.21

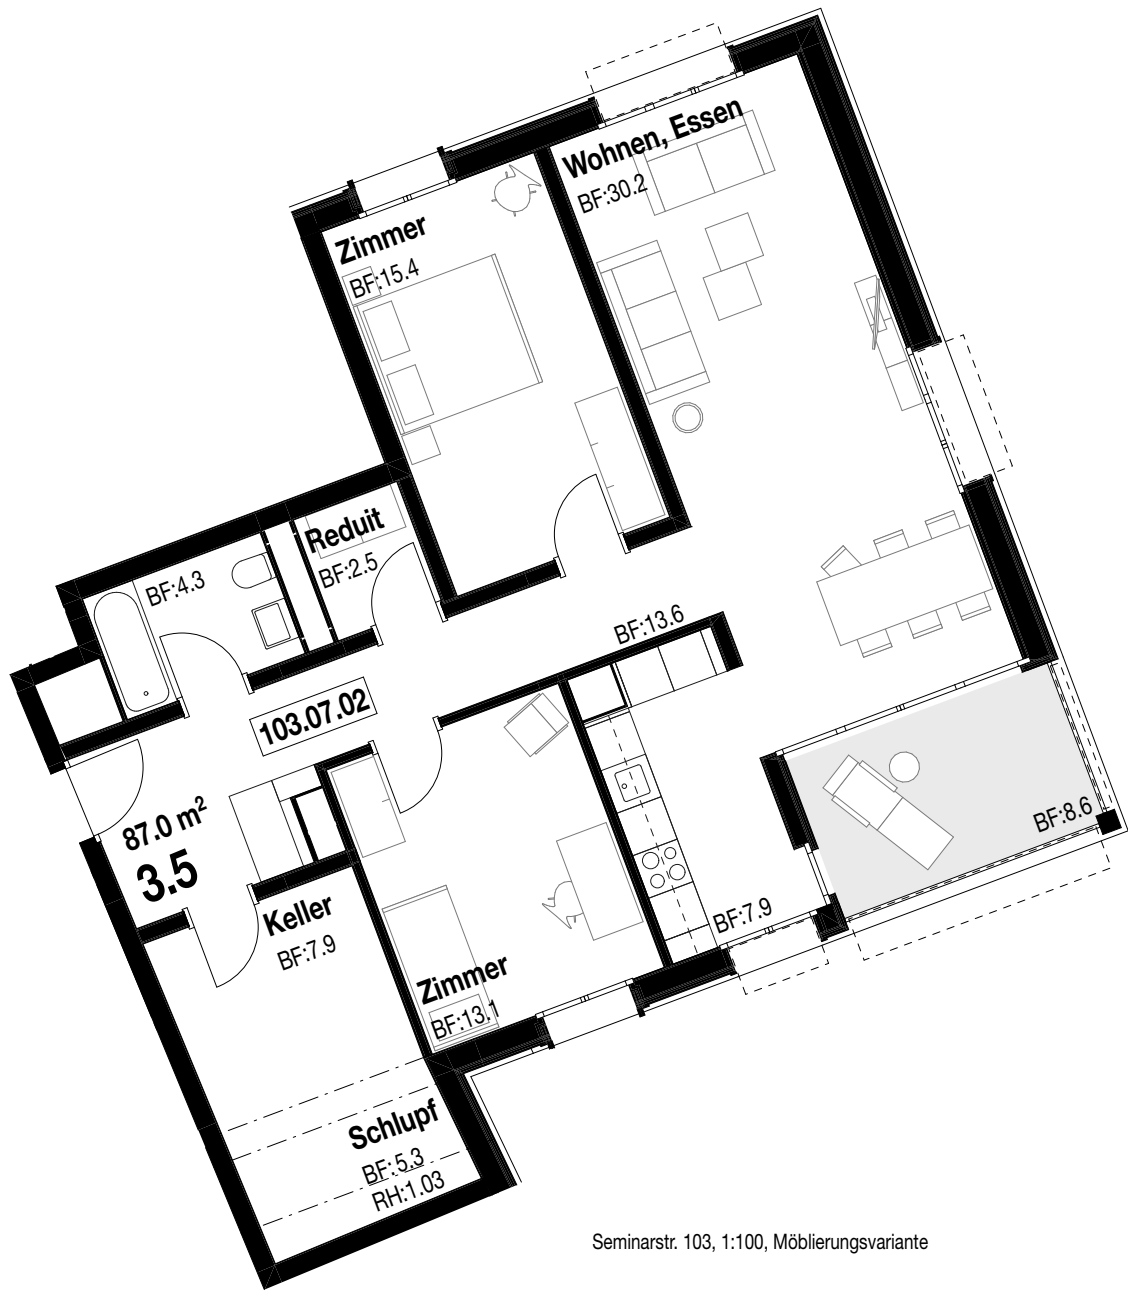


Seminarstr. 103, 1:100, Möblierungsvariante

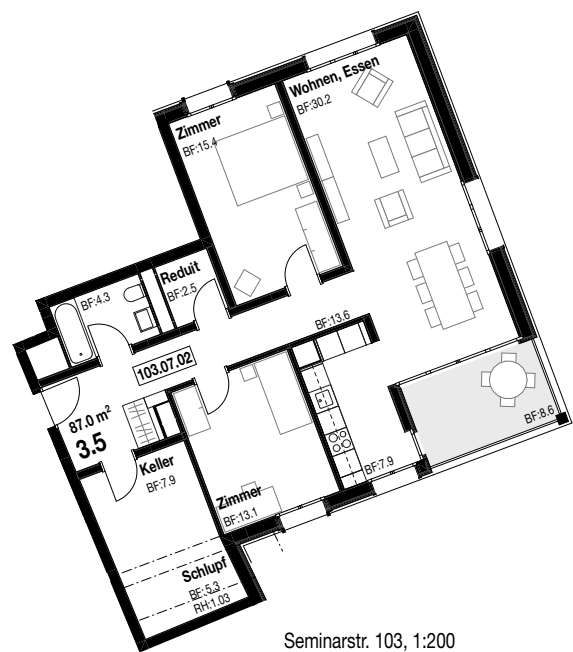

Seminarstr. 103, 1:200

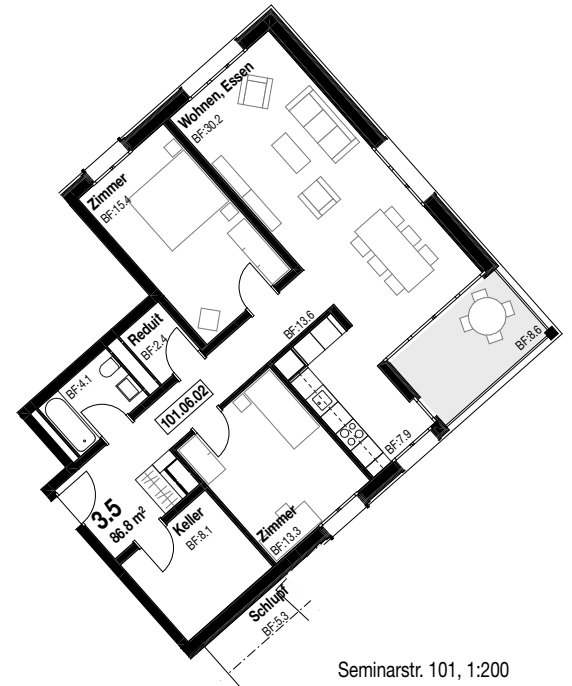

Seminarstr. 101, 1:200

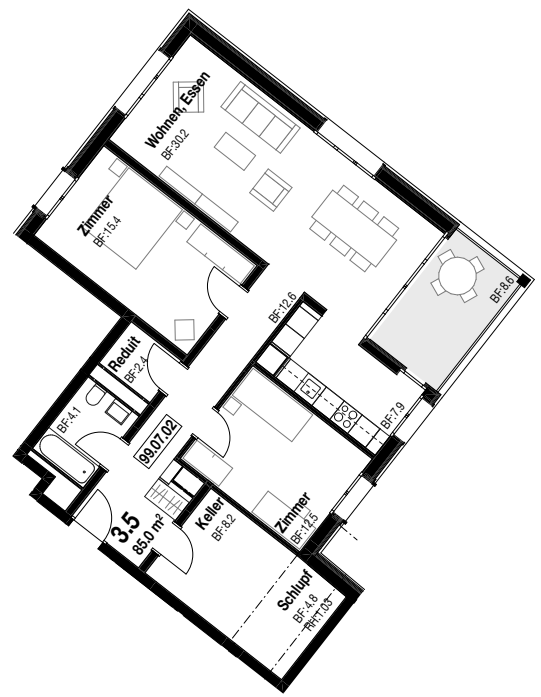



Seminarstr. 99, 1:200

Wohnung: 3.5 Zimmer Anzahl total: 3 Grösse ø: 86.3 m2

Wohnung 103.07.02, Niveau 7: 87.0m2 (Keller von Whg. zugänglich)

Wohnung 101.06.02, Niveau 7: 86.8m2 (Keller von Whg. zugänglich)


Wohnung 99.07.02, Niveau 7: 85.0m2 (Keller von Whg. zugänglich)

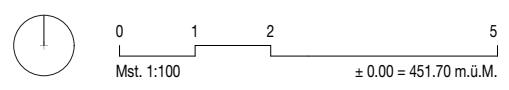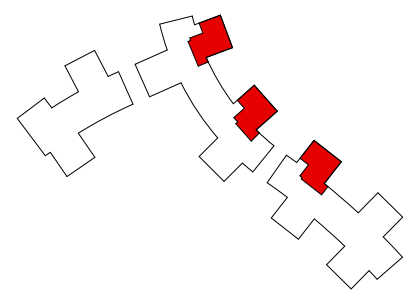


Ersatzneubau Tokeh | Baugenossenschaft Vrenelsgärtli
Seminarstrasse 97-103, Rötelstrasse 94, 8057 Zürich

Wohnungsbuch
Wohnung 3.5-Zimmer - Haus 103, 101, 99, Arm 1

Bauprojekt
1:100, 1:200

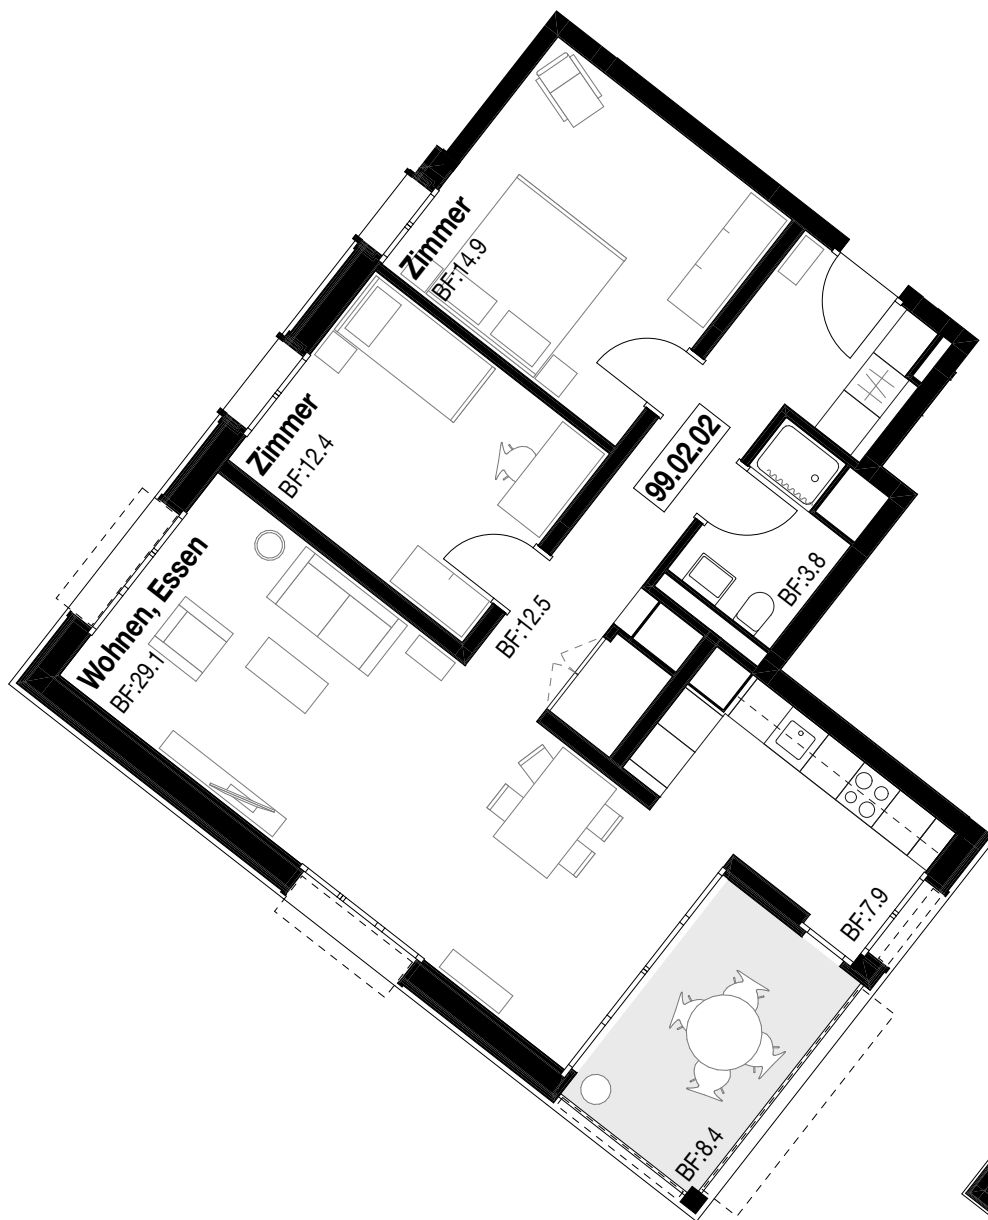

Seminarstr. 99, 1:100, Möblierungsvariante

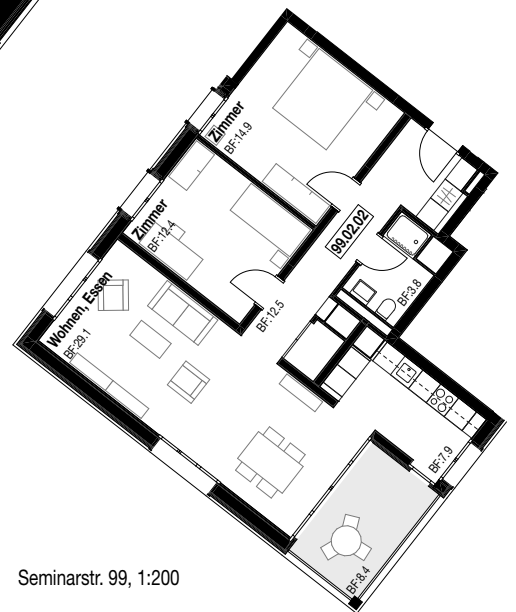


Seminarstr. 99, 1:200

Wohnung: 3.5 Zimmer

Anzahl total: 5

Grösse: 80.6 m²

Wohnung 99.06.02, Niveau 7: 80.6m²
 Wohnung 99.04.02, Niveau 6: 80.6m²
 Wohnung 99.02.02, Niveau 5: 80.6m²
 Wohnung 99.00.02, Niveau 4: 80.6m²
 Wohnung 99.98.02, Niveau 3: 80.6m²

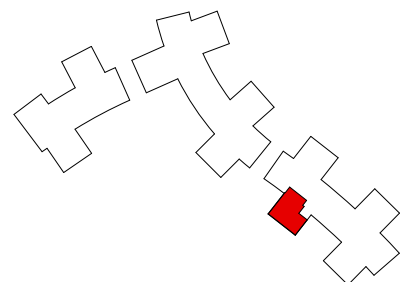

Ersatzneubau Tokeh | Baugenossenschaft Vreneligsärtli
 Seminarstrasse 97-103, Rötzelstrasse 94, 8057 Zürich



0 1 2 5
 Mst. 1:100 ± 0.00 = 451.70 m.ü.M.

Wohnungsbuch

Wohnung 3.5-Zimmer - Haus 99, Arm 3


Bauprojekt

1:100, 1:200


Plannummer 32.G.GR.100.7013

I Grösse A4 | Gez. MK, TK, SB, MM, AT | Datum 05.07.21

Baumann Roserens Architekten ETH SIA BSA | Limmatstrasse 285, 8005 Zürich | Tel. 044 277 70 20 | Mail: info@brarch.ch

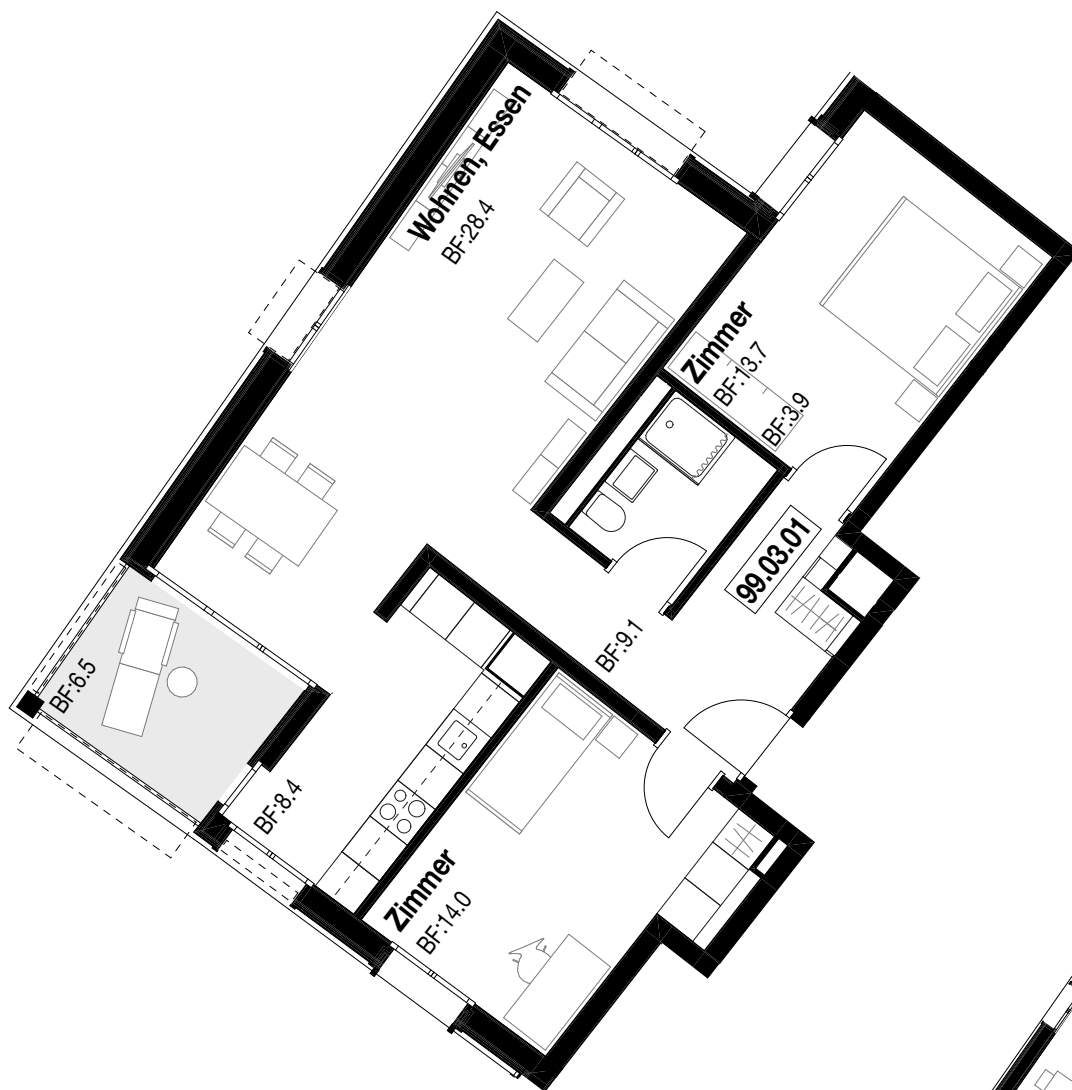

Seminarstr. 99, 1:100, Möblierungsvariante

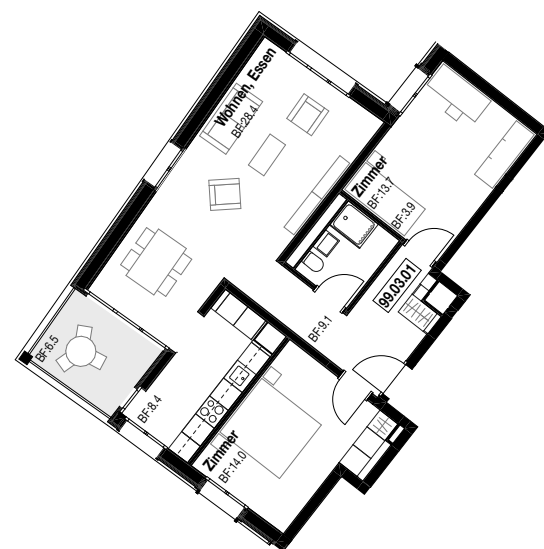

Seminarstr. 99, 1:200

Wohnung: 3.5 Zimmer

Anzahl total: 4

Grösse: 77.5 m²

Wohnung 99.07.01, Niveau 7: 77.5m²
 Wohnung 99.05.01, Niveau 6: 77.5m²
 Wohnung 99.03.01, Niveau 5: 77.5m²
 Wohnung 99.01.01, Niveau 4: 77.5m²


Ersatzneubau Tokeh | Baugenossenschaft Vrenelsgärtli
 Seminarstrasse 97-103, Rötelstrasse 94, 8057 Zürich

Wohnungsbuch

Wohnung 3.5-Zimmer - Haus 99, Arm 4

Plannummer 32.G.GR.100.7014

Baumann Roserens Architekten ETH SIA BSA | Limmatstrasse 285, 8005 Zürich | Tel. 044 277 70 20 | Mail: info@brarch.ch

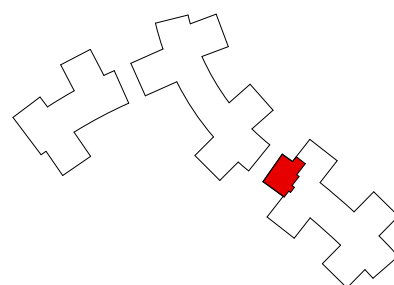


0 1 2 5
 Mst. 1:100 ± 0.00 = 451.70 m.ü.M.


Bauprojekt

1:100, 1:200

I Grösse A4 | Gez. MK, TK, SB, MM, AT | Datum 05.07.21

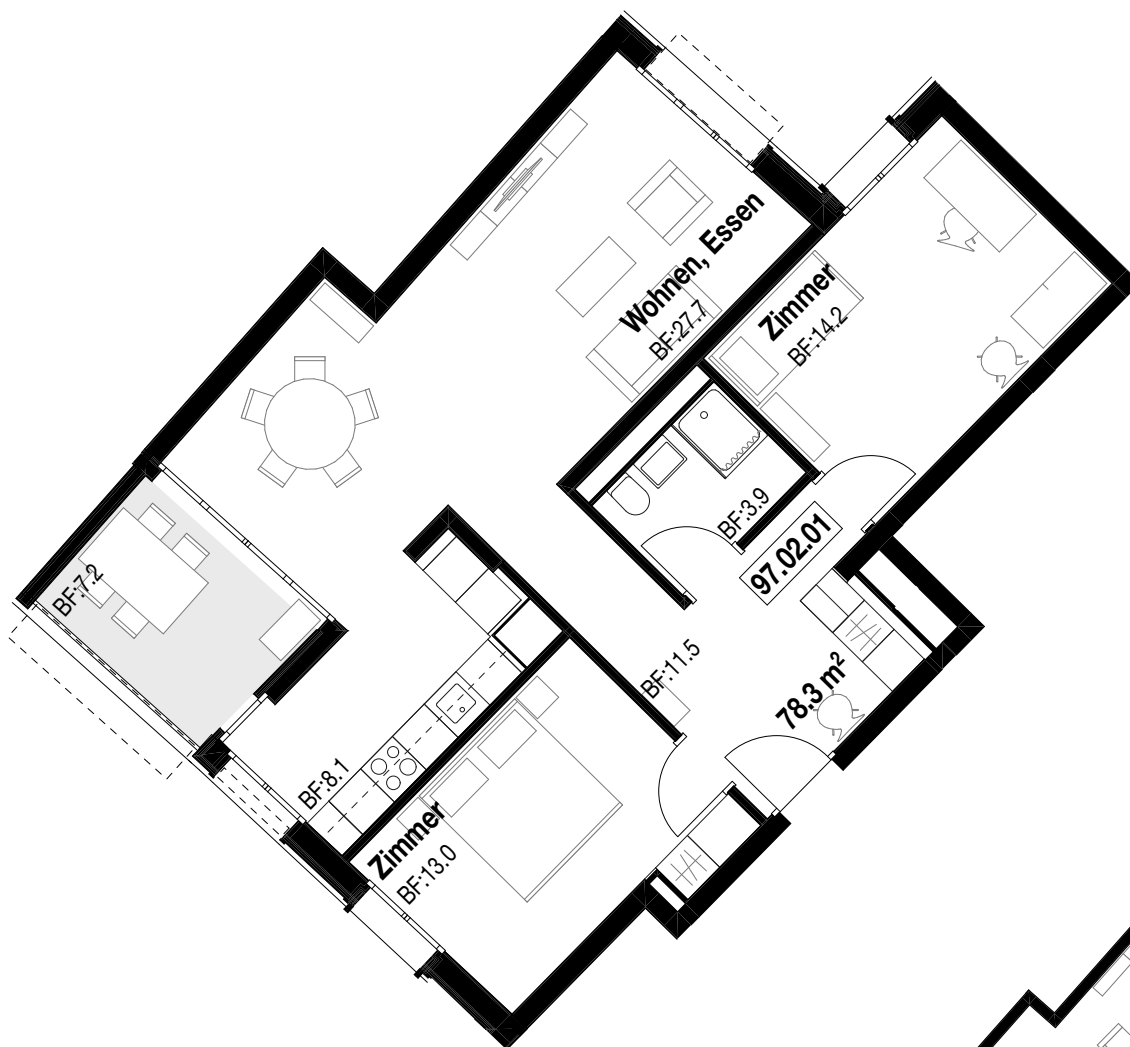

Seminarstr. 97, 1:100, Möblierungsvariante

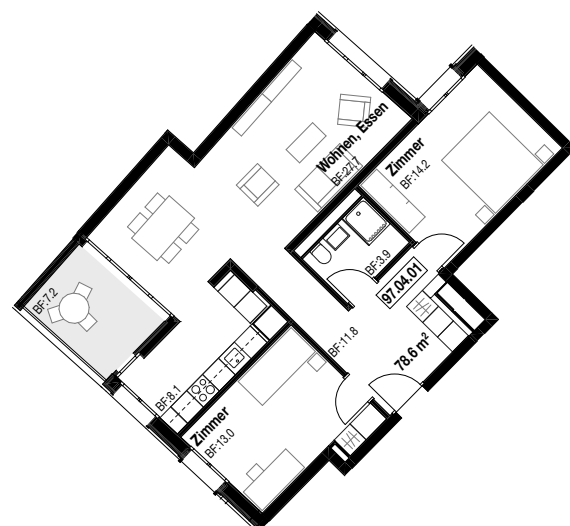


Seminarstr. 97, 1:200

Wohnung: 3.5 Zimmer

Anzahl total: 3

Grösse ø: 78.5 m²

Wohnung 97.06.02: Niveau 7: 78.6m²
Wohnung 97.04.02: Niveau 6: 78.6m²
Wohnung 97.02.02: Niveau 5: 78.3m²

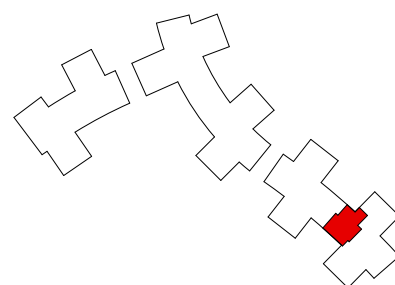

Ersatzneubau Tokeh | Baugenossenschaft Vreneliggärtli
Seminarstrasse 97-103, Rötelstrasse 94, 8057 Zürich



0 1 2 5
Mst. 1:100 ± 0.00 = 451.70 m.ü.M.

Wohnungsbuch

Wohnung 3.5-Zimmer - Haus 97, Arm 4

Bauprojekt

1:100, 1:200


Plannummer 32.G.GR.100.7015

I Grösse A4 | Gez. MK, TK, SB, MM, AT | Datum 05.07.21

Baumann Roserens Architekten ETH SIA BSA | Limmatstrasse 285, 8005 Zürich | Tel. 044 277 70 20 | Mail: info@brarch.ch



Rötelstr. 94a, 1:100, Möblierungsvariante

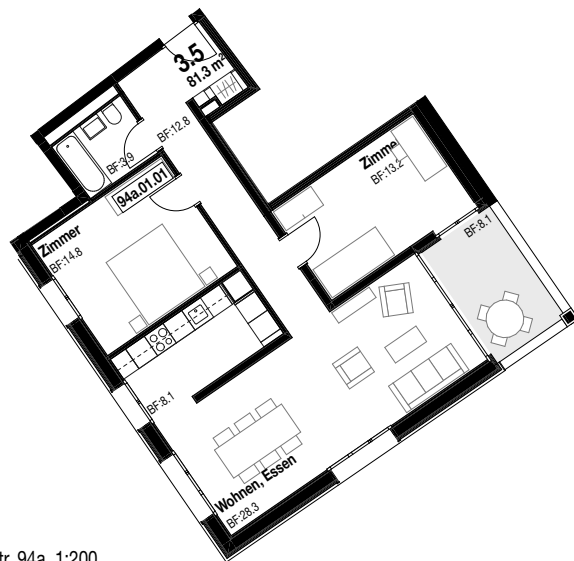


Rötelstr. 94a, 1:200

Wohnung: 3.5 Zimmer

Anzahl total: 1

Grösse: 81.3 m²

Wohnung 94a.01.01, Niveau 1: 81.3m²

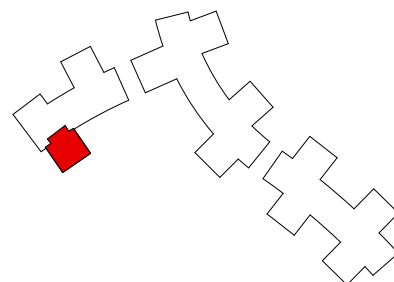


Ersatzneubau Tokeh | Baugenossenschaft Vrenelsgärtli
Seminarstrasse 97-103, Rötelstrasse 94, 8057 Zürich

Wohnungsbuch

Wohnung 3.5-Zimmer - Haus 94a, Arm 1

Plannummer 32.G.GR.100.7016


Baumann Roserens Architekten ETH SIA BSA | Limmatstrasse 285, 8005 Zürich | Tel. 044 277 70 20 | Mail: info@brarch.ch

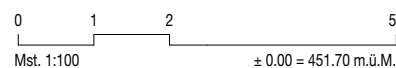

Bauprojekt

1:100, 1:200

I Grösse A4 | Gez. MK, TK, SB, MM, AT | Datum 05.07.21

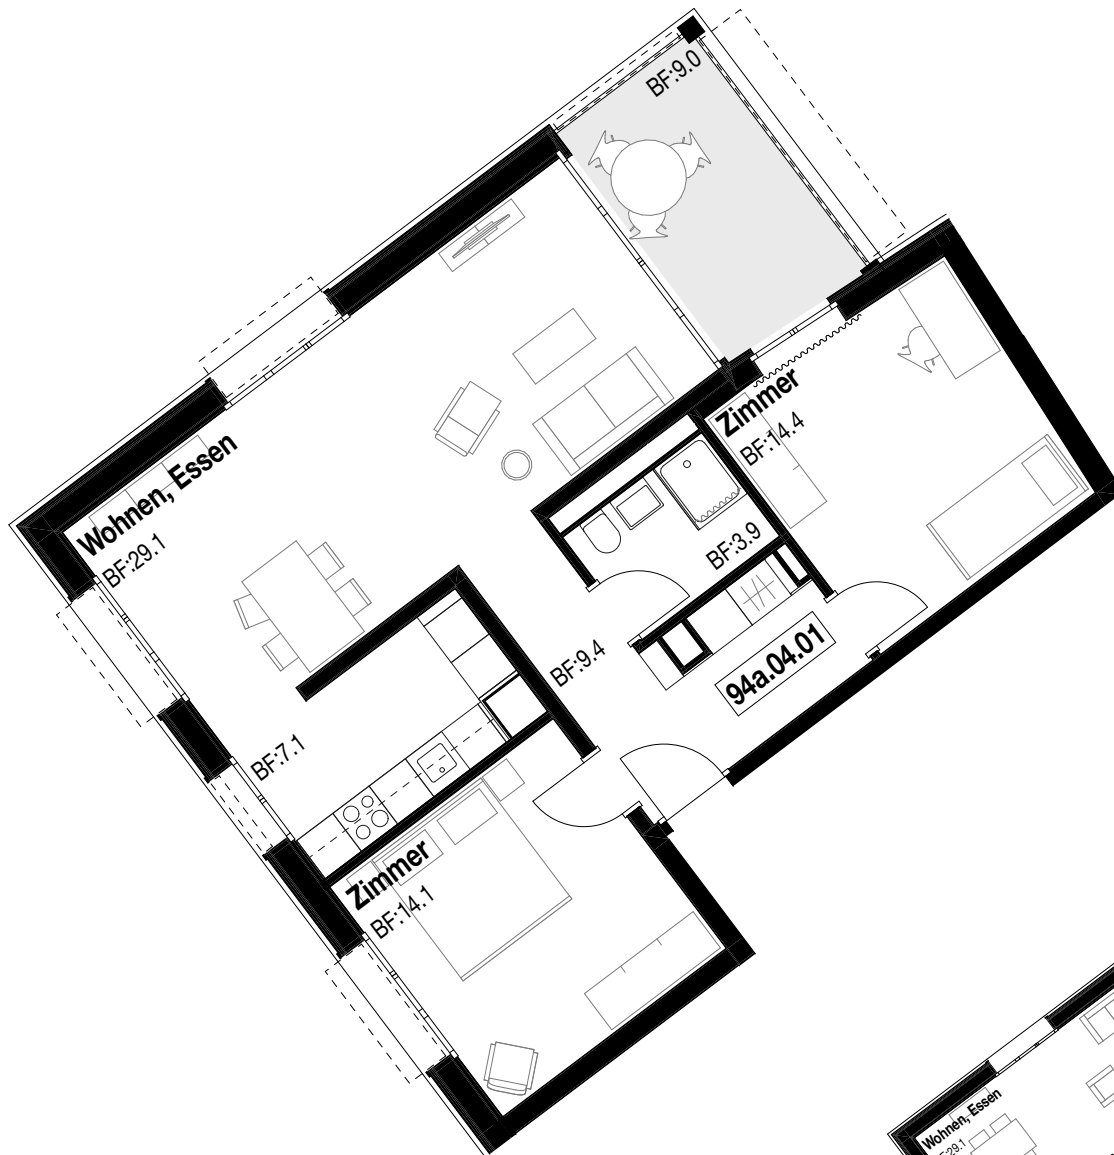

Rötelstr. 94a, 1:100, Möblierungsvariante



Rötelstr. 94a, 1:200

Wohnung: 3.5 Zimmer

Anzahl total: 4

Grösse: 77.7 m²

Wohnung 94a.08.01, Niveau 4: 77.7m²
 Wohnung 94a.06.01, Niveau 3: 77.7m²
 Wohnung 94a.04.01, Niveau 2: 77.7m²
 Wohnung 94a.02.01, Niveau 1: 77.7m²


Ersatzneubau Tokeh | Baugenossenschaft Vreneligsärtli
 Seminarstrasse 97-103, Rötelstrasse 94, 8057 Zürich

Wohnungsbuch

Wohnung 3.5-Zimmer - Haus 94a, Arm 3

Plannummer 32.G.GR.100.7017

Baumann Roserens Architekten ETH SIA BSA | Limmatstrasse 285, 8005 Zürich | Tel. 044 277 70 20 | Mail: info@brarch.ch

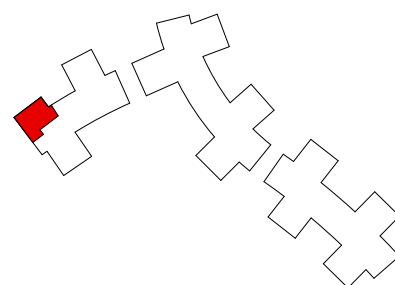


0 1 2 5
 Mst. 1:100 ± 0.00 = 451.70 m.ü.M.


Bauprojekt

1:100, 1:200


I Grösse A4 | Gez. MK, TK, SB, MM, AT | Datum 05.07.21

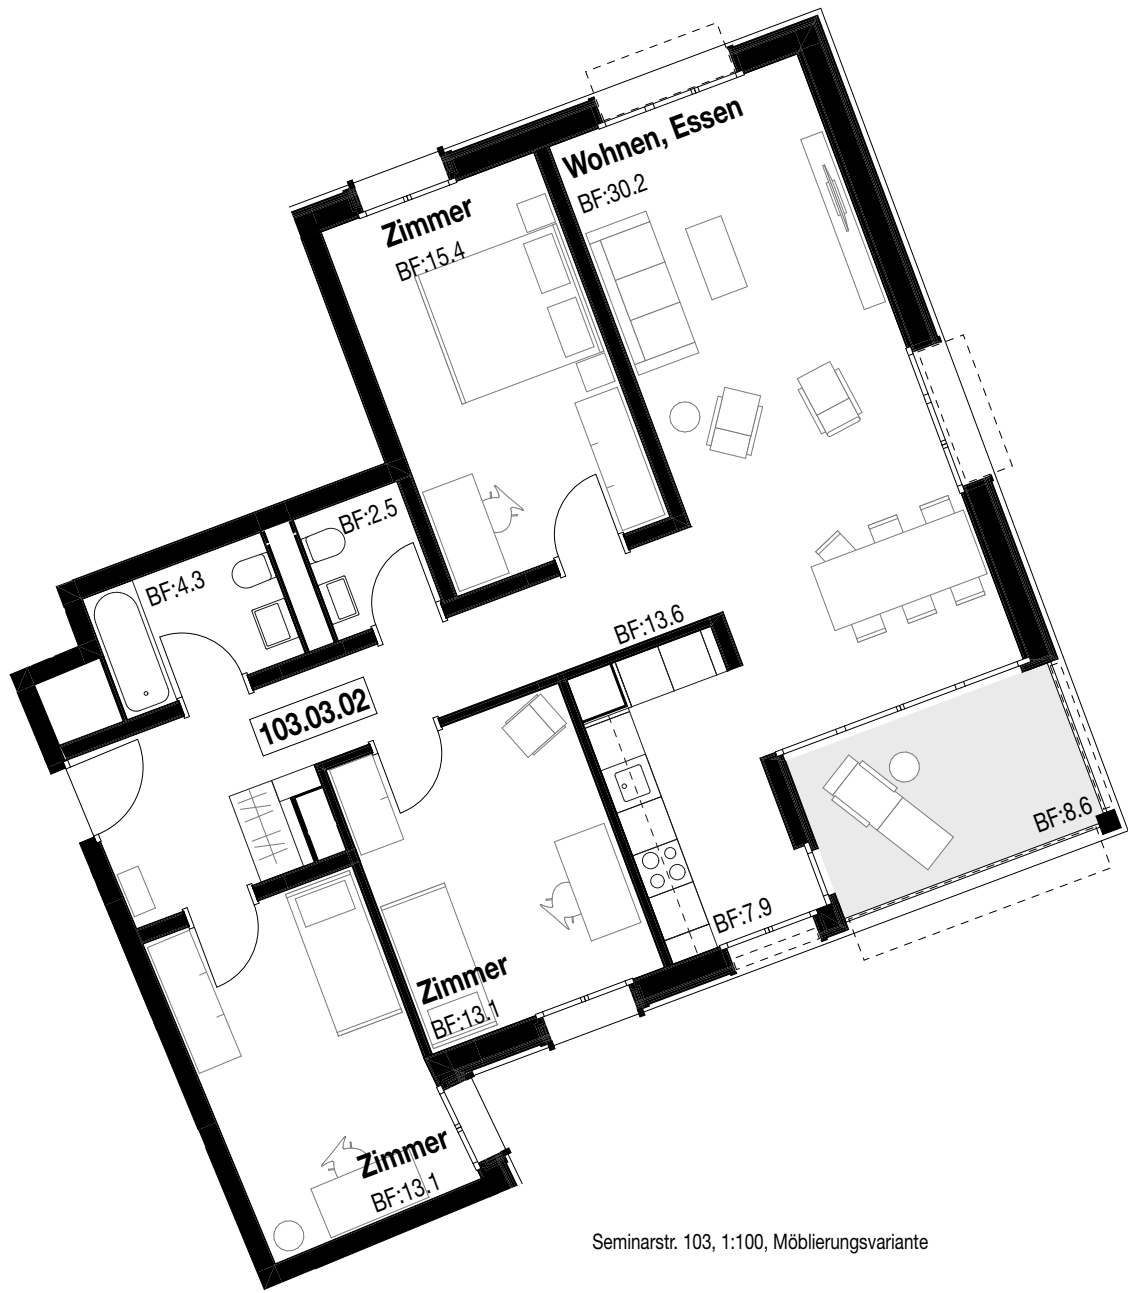


Seminarstr. 103, 1:100, Möblierungsvariante

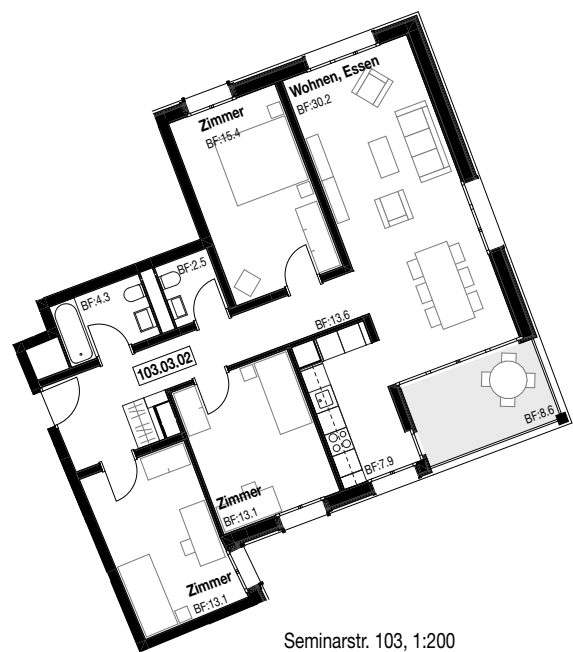


Seminarstr. 103, 1:200

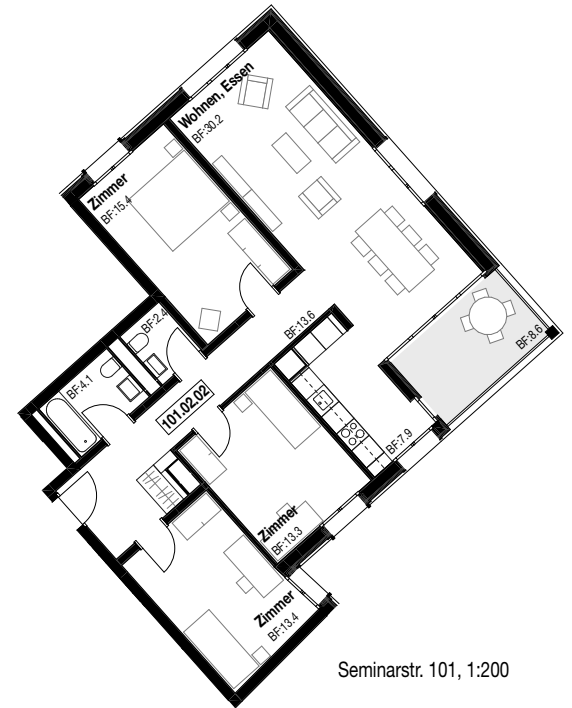

Seminarstr. 101, 1:200

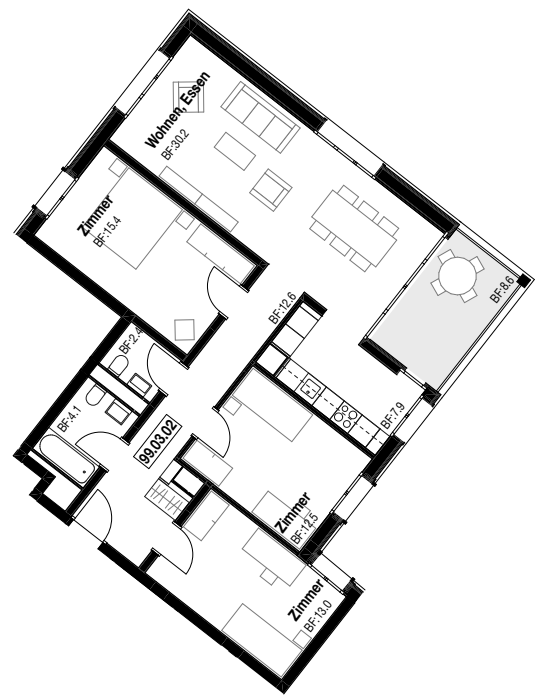

Seminarstr. 99, 1:200

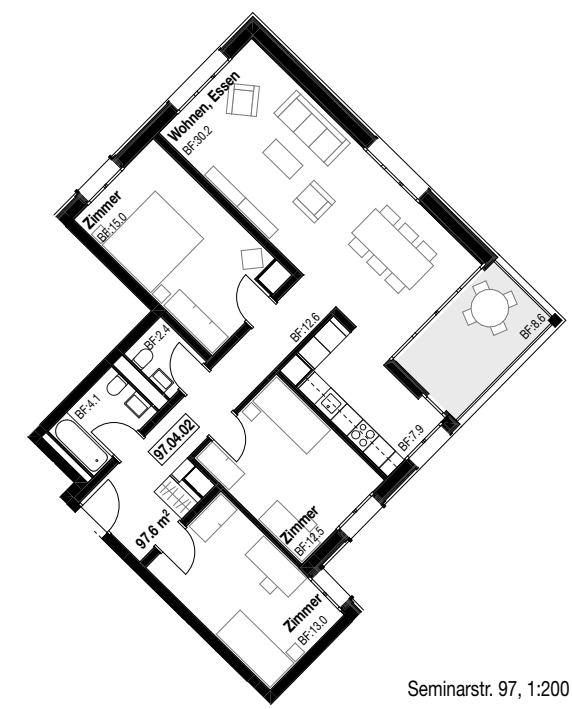

Seminarstr. 97, 1:200

Wohnung: 4.5 Zimmer Anzahl total: 12 Grösse ø: 99.0 m2

Wohnung 103.05.02, Niveau 6: 100.1m2
Wohnung 103.03.02, Niveau 5: 100.1m2
Wohnung 103.01.02, Niveau 4: 100.1m2

Wohnung 101.04.02, Niveau 6: 100.2m2
Wohnung 101.02.02, Niveau 5: 100.2m2
Wohnung 101.00.02, Niveau 4: 100.2m2


Wohnung 99.05.02, Niveau 6: 98.0m2
Wohnung 99.03.02, Niveau 5: 98.0m2
Wohnung 99.01.02, Niveau 4: 98.0m2


Wohnung 97.06.02, Niveau 7: 97.6m2
Wohnung 97.04.02, Niveau 6: 97.6m2
Wohnung 97.02.02, Niveau 5: 97.6m2

Ersatzneubau Tokeh | Baugenossenschaft Vrenelsgärtli
Seminarstrasse 97-103, Rötelstrasse 94, 8057 Zürich

Wohnungsbuch
Wohnung 4.5-Zimmer - Haus 103, 101, 99, 97, Arm 1

Bauprojekt
1:100, 1:200

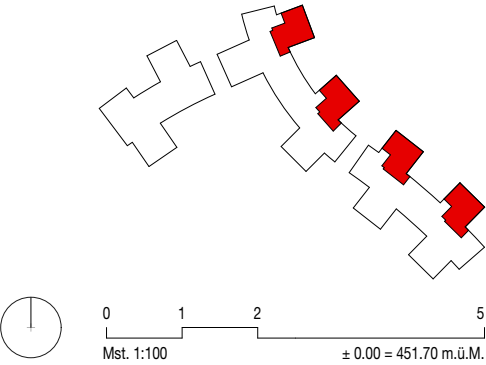

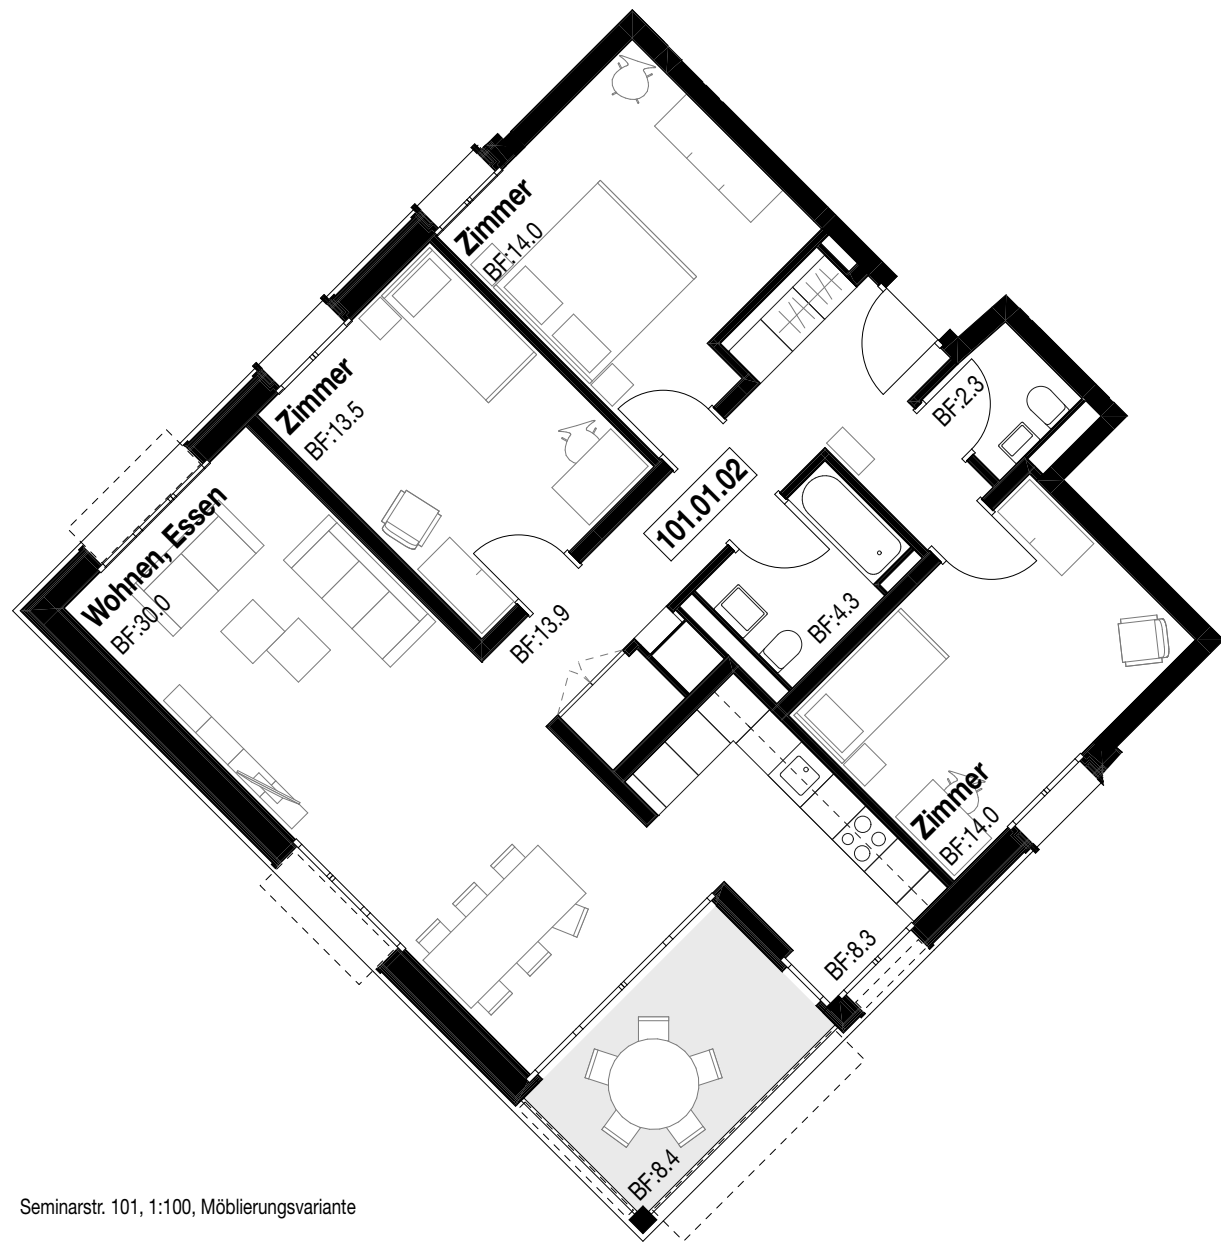



Seminarstr. 101, 1:100, Möblierungsvariante




Seminarstr. 101, 1:200

Wohnung: 4.5 Zimmer Anzahl total: 4 Grösse: 101.1 m2

- Wohnung 101.03.02, Niveau 5: 101.1m2
- Wohnung 101.01.02, Niveau 4: 101.1m2
- Wohnung 101.99.02, Niveau 3: 101.1m2
- Wohnung 101.97.02, Niveau 2: 101.1m2

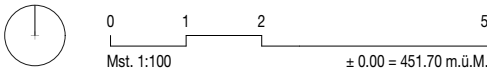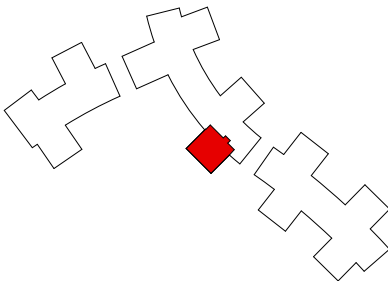

Ersatzneubau Tokeh | Baugenossenschaft Vrenelsgärtli
Seminarstrasse 97-103, Rötelstrasse 94, 8057 Zürich

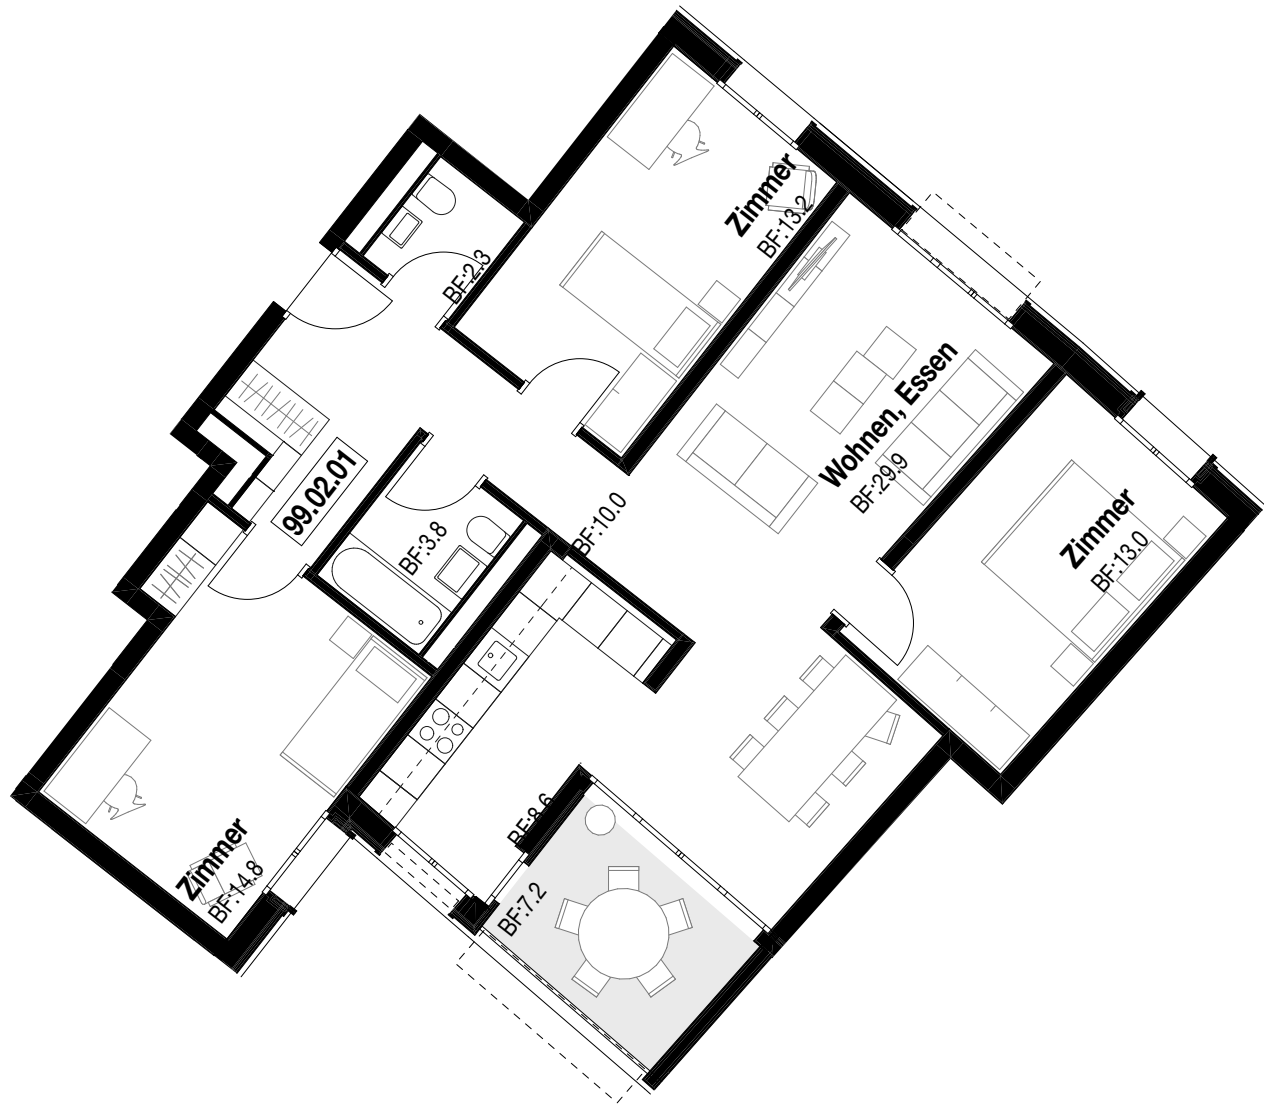

Seminarstr. 99, 1:100, Möblierungsvariante




Seminarstr. 99, 1:200

Wohnung: 4.5 Zimmer

Anzahl total: 3

Grösse: 95.3 m²

Wohnung 99.06.01, Niveau 7: 95.3m²
Wohnung 99.04.01, Niveau 6: 95.3m²
Wohnung 99.02.01, Niveau 5: 95.3m²

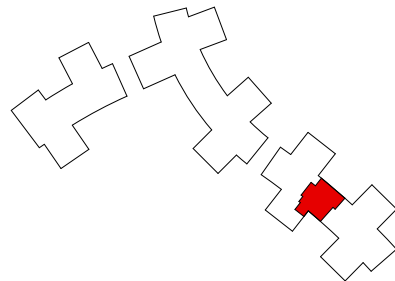

Ersatzneubau Tokeh | Baugenossenschaft Vrenelsgärtli
Seminarstrasse 97-103, Rötelstrasse 94, 8057 Zürich

Wohnungsbuch

Wohnung 4.5-Zimmer - Haus 99, Arm 2

Bauprojekt

1:100, 1:200


Plannummer 32.G.GR.100.7020

I Grösse A3


I Gez. MK, TK, SB, MM, AT

I Datum 05.07.21

Baumann Roserens Architekten ETH SIA BSA | Limmatstrasse 285, 8005 Zürich | Tel. 044 277 70 20 | Mail: info@brarch.ch

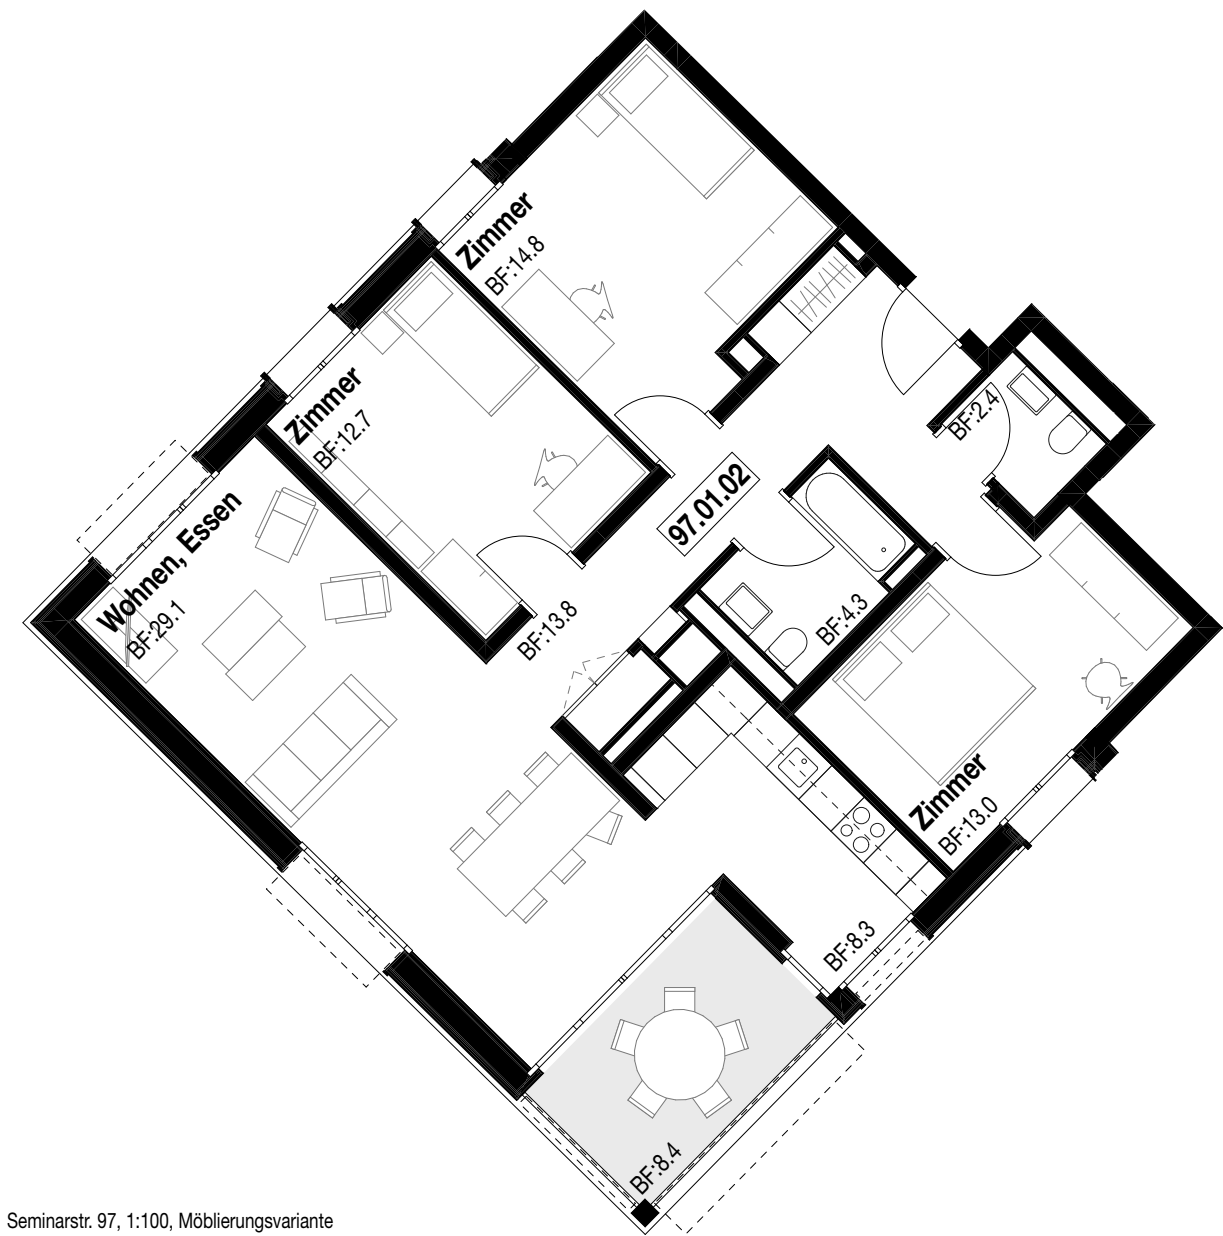

Seminarstr. 97, 1:100, Möblierungsvariante

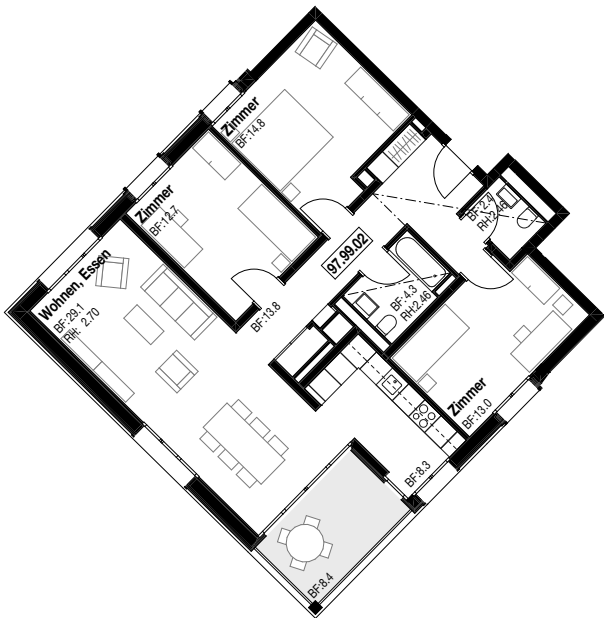

Seminarstr. 97, 1:200

Wohnung: 4.5 Zimmer Anzahl total: 3 Grösse: 98.3 m2

Wohnung 97.03.02, Niveau 5: 98.3m2
Wohnung 97.01.02, Niveau 4: 98.3m2
Wohnung 97.99.02, Niveau 3: 98.3m2


Ersatzneubau Tokoh | Baugenossenschaft Vreneligsärtli
Seminarstrasse 97-103, Rötelstrasse 94, 8057 Zürich

Wohnungsbuch
Wohnung 4.5-Zimmer - Haus 97, Arm 3

Bauprojekt
1:100, 1:200



Rötelstr. 94a, 1:100, Möblierungsvariante

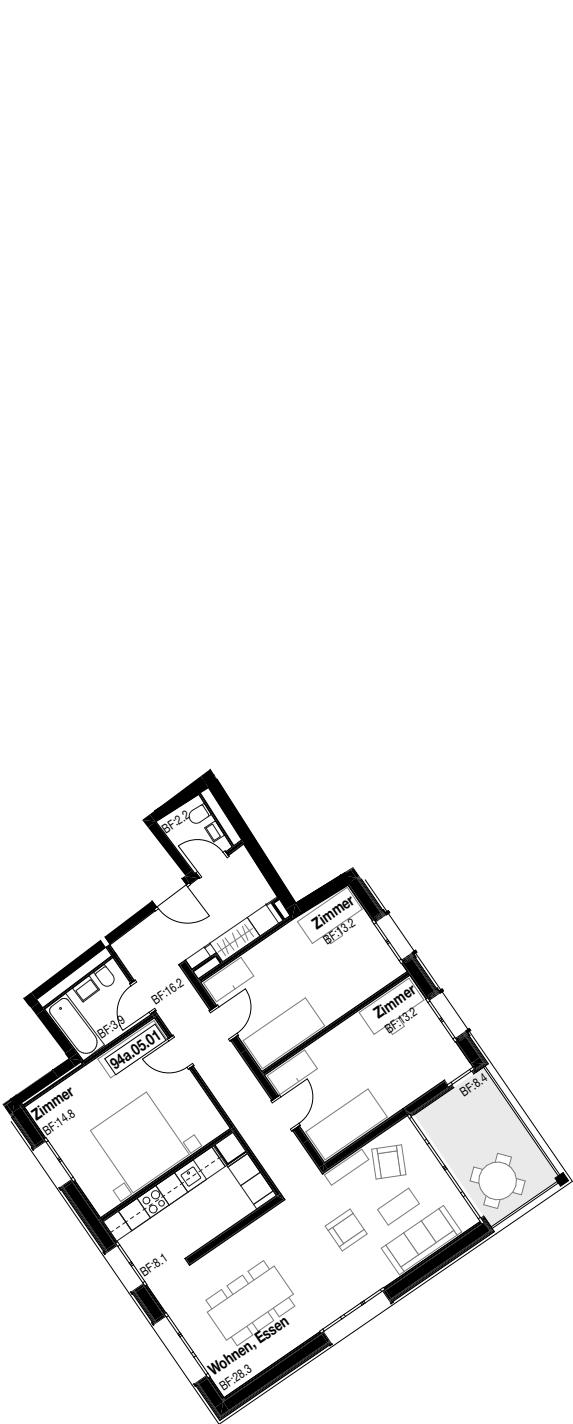


Rötelstr. 94a, 1:200

Wohnung: 4.5 Zimmer Anzahl total: 3 Grösse: 99.7 m2

Wohnung 94a.07.01, Niveau 4: 99.7m2
Wohnung 94a.05.01, Niveau 3: 99.7m2
Wohnung 94a.03.01, Niveau 2: 99.7m2

Ersatzneubau Tokeh | Baugenossenschaft Vreneliggärtli
Seminarstrasse 97-103, Rötelstrasse 94, 8057 Zürich

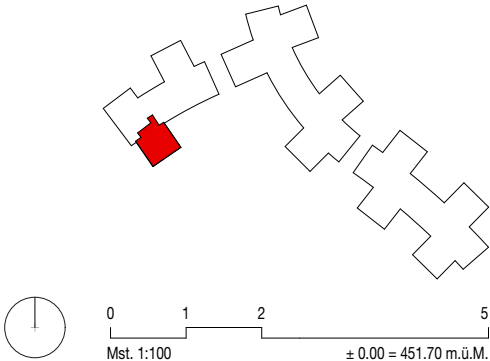




Rötelstr. 94b, 1:100, Möblierungsvariante



Rötelstr. 94b, 1:200

Wohnung: 4.5 Zimmer Anzahl total: 3 Grösse: 94.9 m2


Wohnung 94b.05.01, Niveau 5: 94.9m2
Wohnung 94b.03.01, Niveau 4: 94.9m2
Wohnung 94b.01.01, Niveau 3: 94.9m2

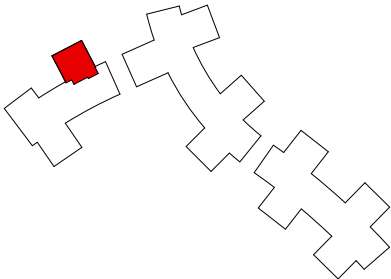

Ersatzneubau Tokeh | Baugenossenschaft Vrenelsgärtli
Seminarstrasse 97-103, Rötelstrasse 94, 8057 Zürich

Wohnungsbuch
Wohnung 4.5-Zimmer - Haus 94b, Arm 3

Bauprojekt
1:100, 1:200

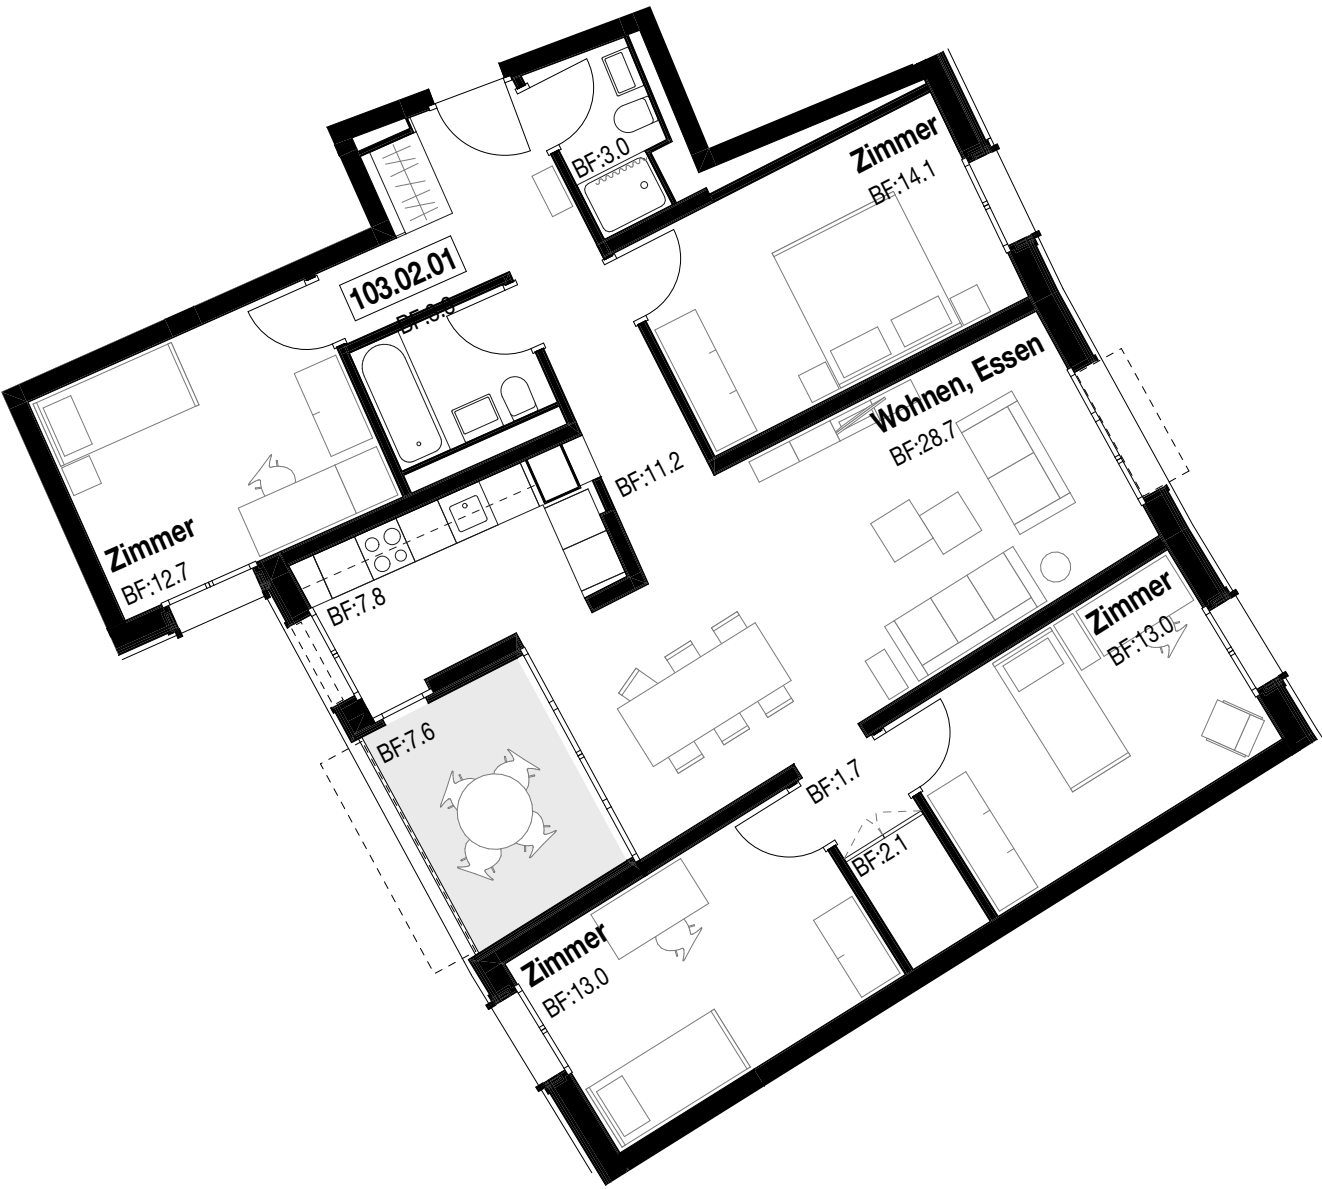


Seminarstr. 103, 1:100, Möblierungsvariante




Seminarstr. 103, 1:200

Wohnung: 5.0 Zimmer Anzahl total: 3 Grösse: 111.0 m2

Wohnung 103.06.01, Niveau 7: 111.0m2
Wohnung 103.04.01, Niveau 6: 111.0m2
Wohnung 103.02.01, Niveau 5: 111.0m2

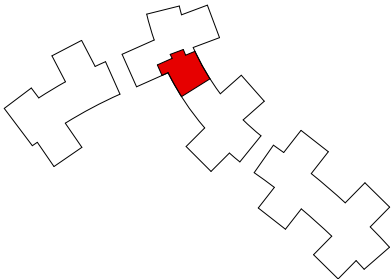

Ersatzneubau Tokoh | Baugenossenschaft Vrenelsgärtli
Seminarstrasse 97-103, Rötelstrasse 94, 8057 Zürich

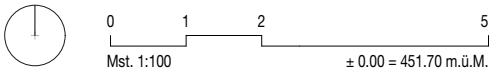




Seminarstr. 101, 1:100, Möblierungsvariante



Seminarstr. 101, 1:200

Wohnung: 5.0 Zimmer Anzahl total: 3 Grösse: 112.2 m2


Wohnung 101.06.01, Niveau 7: 112.2m2
Wohnung 101.04.01, Niveau 6: 112.2m2
Wohnung 101.02.01, Niveau 5: 112.2m2

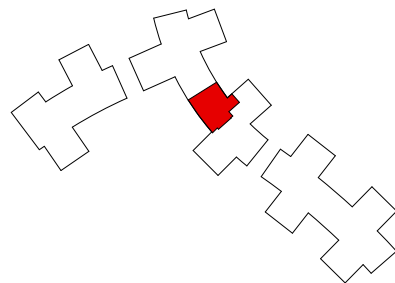


Ersatzneubau Tokeh | Baugenossenschaft Vrenelsgärtli
Seminarstrasse 97-103, Rötzelstrasse 94, 8057 Zürich

Wohnungsbuch
Wohnung 5.0-Zimmer - Haus 101, Arm 4

Bauprojekt
1:100, 1:200

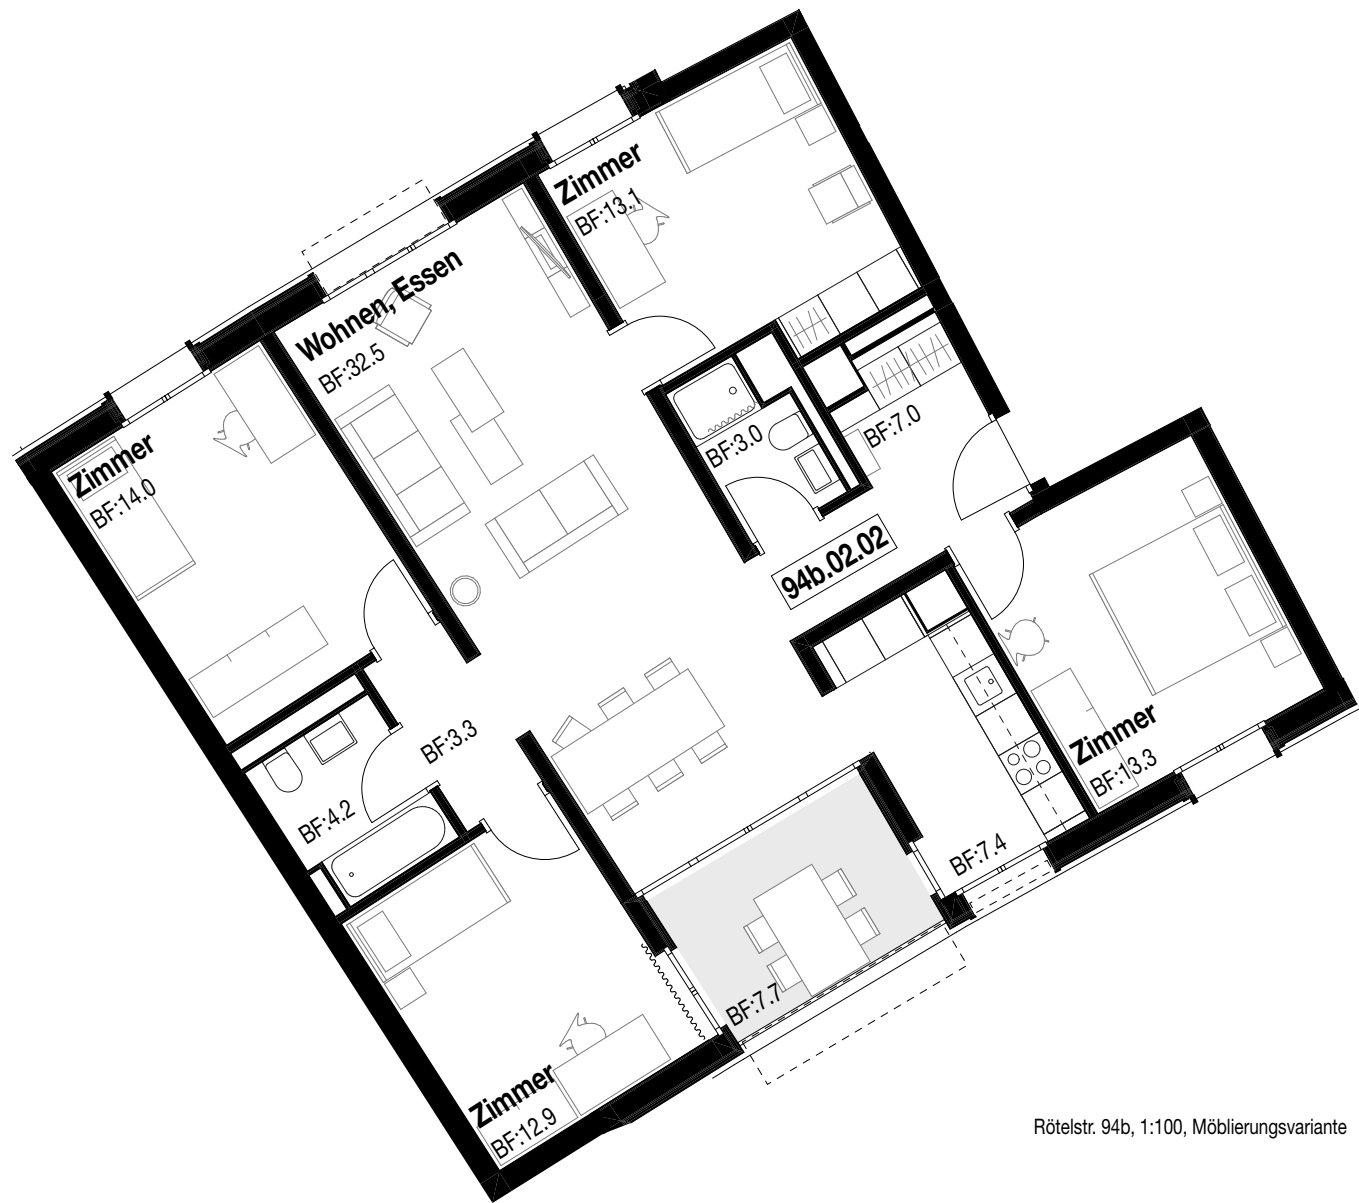


Rötelstr. 94b, 1:100, Möblierungsvariante

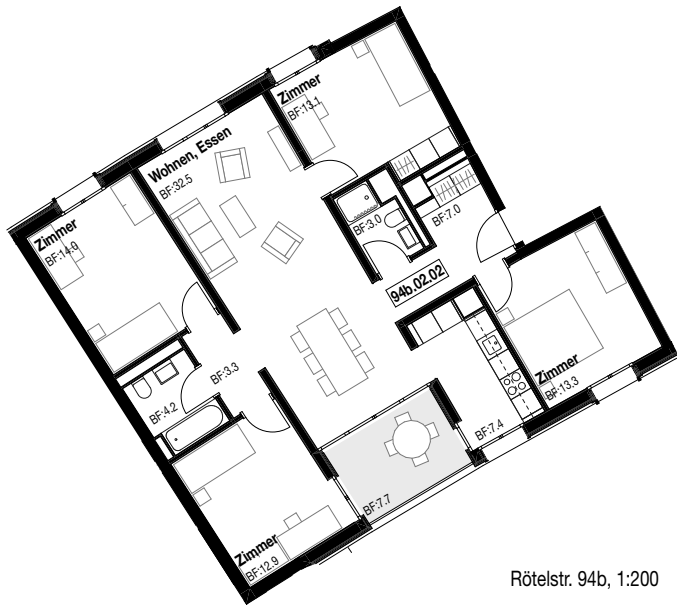

Rötelstr. 94b, 1:200

Wohnung: 5.0 Zimmer Anzahl total: 4 Grösse: 110.6 m2


Wohnung 94b.06.02, Niveau 6: 110.6m2
Wohnung 94b.04.02, Niveau 5: 110.6m2
Wohnung 94b.02.02, Niveau 4: 110.6m2
Wohnung 94b.00.02, Niveau 3: 110.6m2

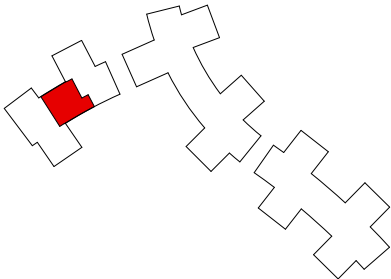


Ersatzneubau Tokeh | Baugenossenschaft Vrenelsgärtli
Seminarstrasse 97-103, Rötelstrasse 94, 8057 Zürich

Wohnungsbuch
Wohnung 5.0-Zimmer - Haus 94b, Arm 2

Bauprojekt
1:100, 1:200

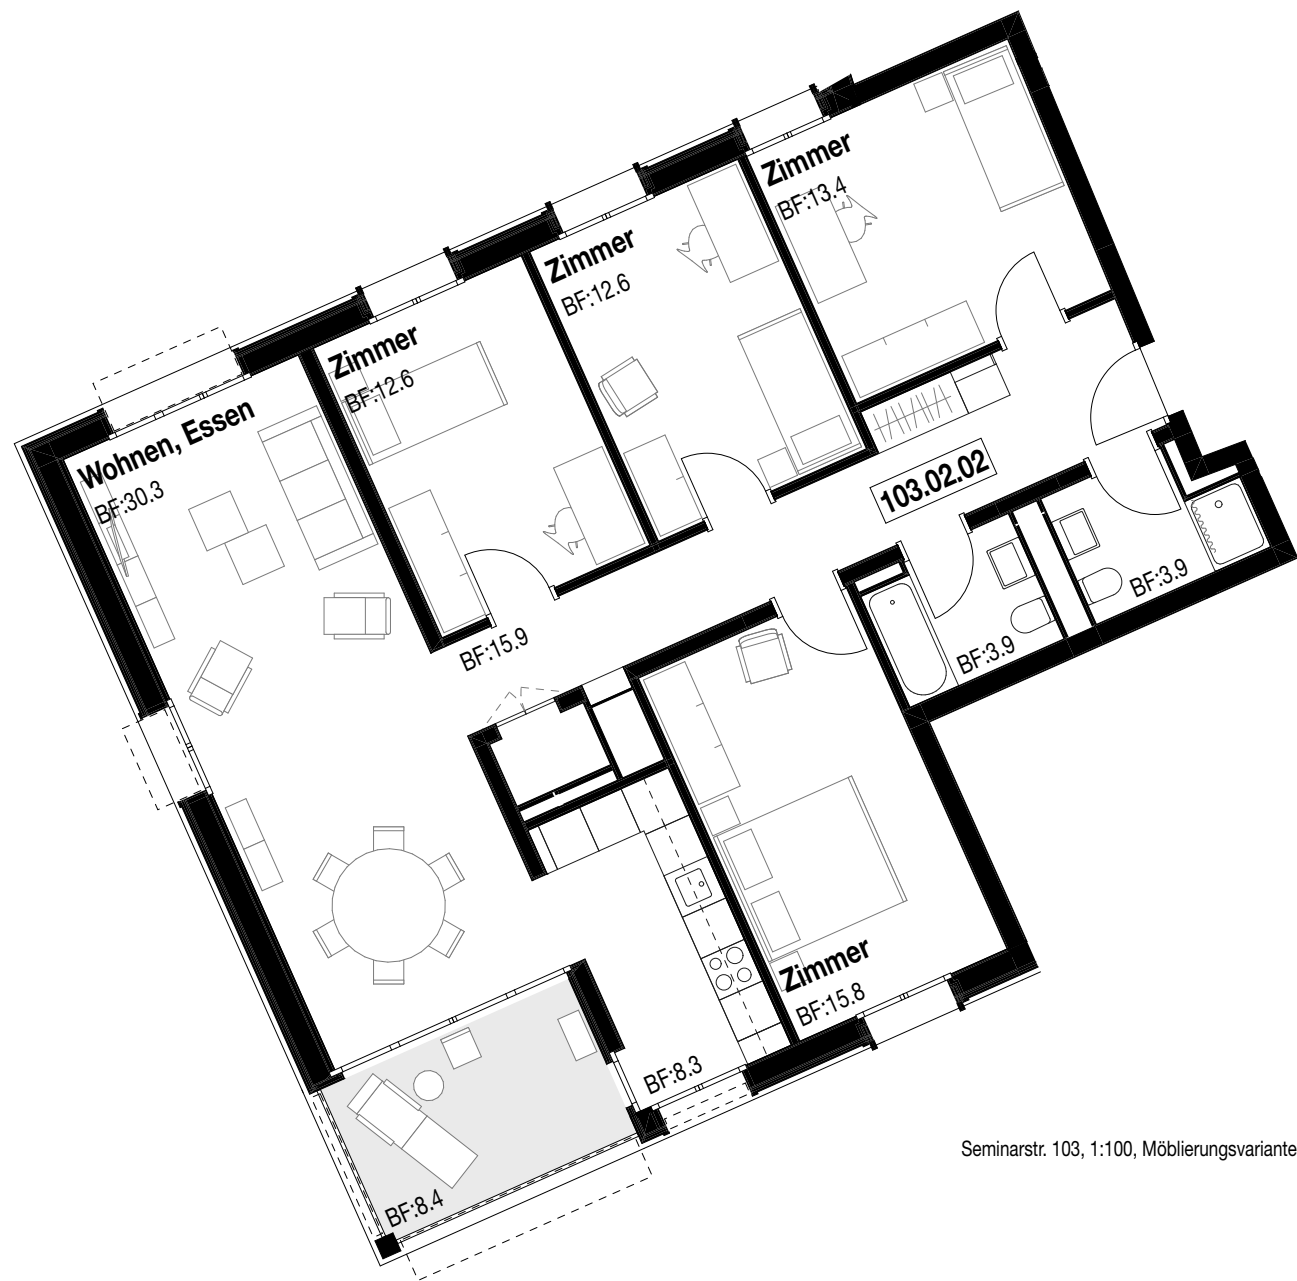



Seminarstr. 103, 1:100, Möblierungsvariante

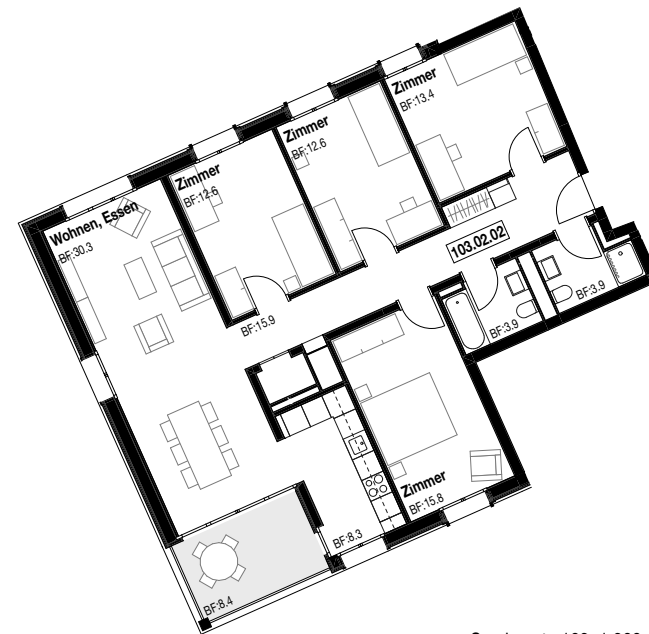

Seminarstr. 103, 1:200

Wohnung: 5.5 Zimmer Anzahl total: 4 Grösse: 116.8 m2


Wohnung 103.06.02, Niveau 7: 116.8m2
 Wohnung 103.04.02, Niveau 6: 116.8m2
 Wohnung 103.02.02, Niveau 5: 116.8m2
 Wohnung 103.00.02, Niveau 4: 116.8m2

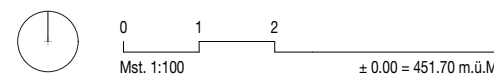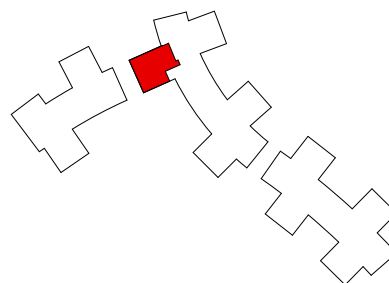


Ersatzneubau Tokeh | Baugenossenschaft Vrenelsgärtli
 Seminarstrasse 97-103, Rötelstrasse 94, 8057 Zürich

Wohnungsbuch **Bauprojekt**
Wohnung 5.5-Zimmer - Haus 103, Arm 3 **1:100, 1:200**


Plannummer 32.G.GR.100.7027 I Grösse A3 I Gez. MK, TK, SB, MM, AT I Datum 05.07.21
 Baumann Roserens Architekten ETH SIA BSA | Limmatstrasse 285, 8005 Zürich | Tel. 044 277 70 20 | Mail: info@brarch.ch

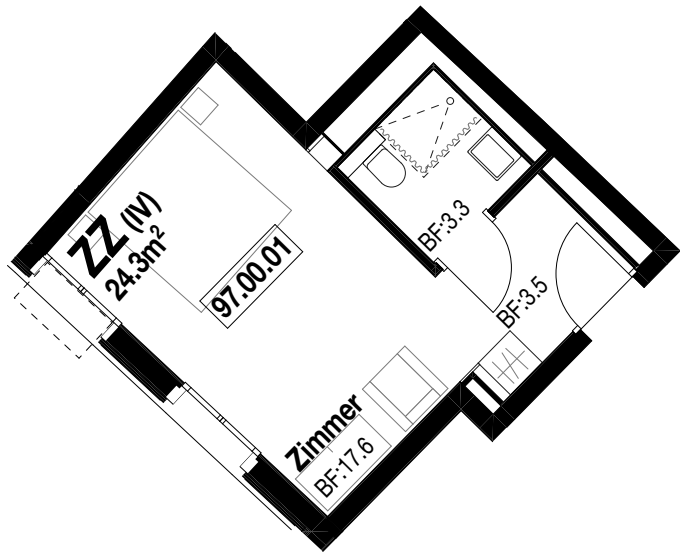


Seminarstr. 97, 1:100

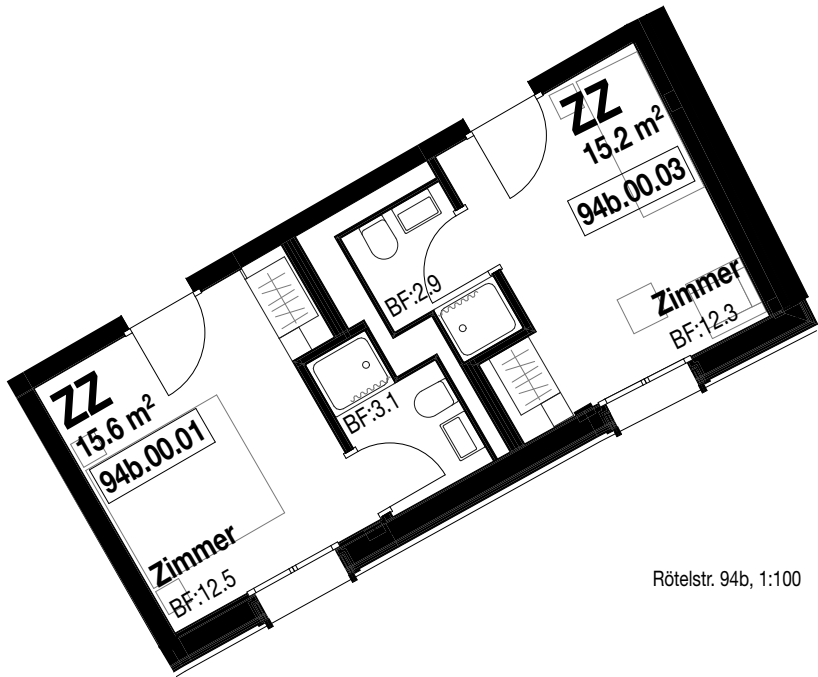

Rötelstr. 94b, 1:100

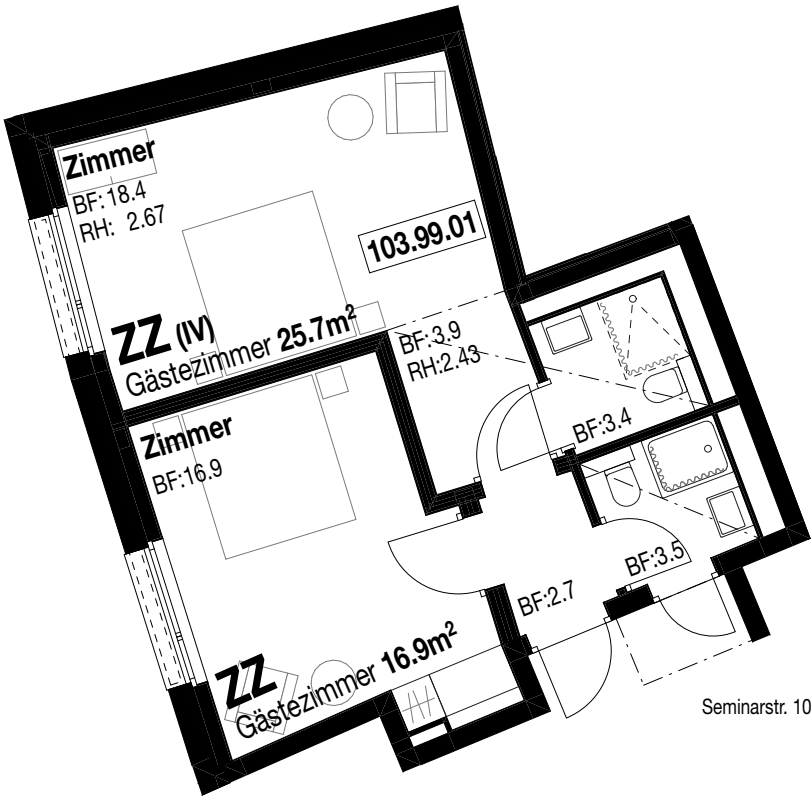

Seminarstr. 103, 1:100

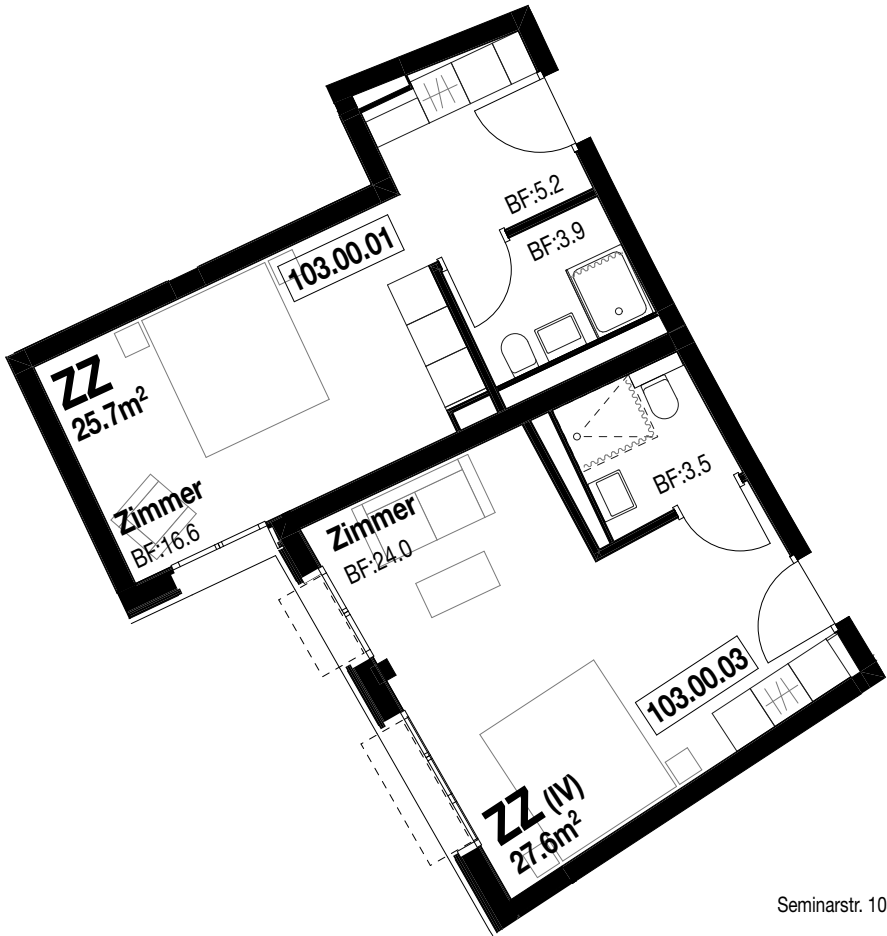

Seminarstr. 103, 1:100


Zusatz-Zimmer Anzahl total: 7

Zusatz-Zimmer IV mit Wohnungsnummer 103.00.03, Niveau 4: 27.6m2 (ausgebaut für IV)
Zusatz-Zimmer IV Gäste mit Wohnungsnummer 103.99.01, Niveau 3: 25.7m2 (ausgebaut für IV)
Zusatz-Zimmer IV mit Wohnungsnummer 97.00.01, Niveau 4: 24.3m2 (ausgebaut für IV)

Zusatz-Zimmer mit Wohnungsnummer 103.00.01, Niveau 4: 25.7m2 (umbaubar für IV)

Zusatz-Zimmer mit Wohnungsnummer 94b.00.01, Niveau 3: 15.6m2 (nicht umbaubar für IV)
Zusatz-Zimmer mit Wohnungsnummer 94b.00.03, Niveau 3: 15.3m2 (nicht umbaubar für IV)

Zusatz-Zimmer Gäste ohne Wohnungsnummer (Raumnummer 103.99.02.01), Niveau 3:
16.9m2 (Nasszelle extern =WC Gemeinschaftsr. umbaubar für IV)

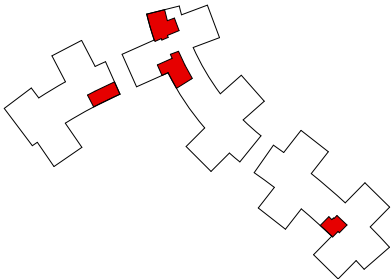

Ersatzneubau Tokeh | Baugenossenschaft Vrenelsgärtli
Seminarstrasse 97-103, Rötelstrasse 94, 8057 Zürich

Wohnungsbuch
Zusatz-Zimmer - Haus 103, 97, 94b

Bauprojekt
1:100